



15-02	15-03	15-04
15-07	15-08	15-09
15-12	15-13	15-14

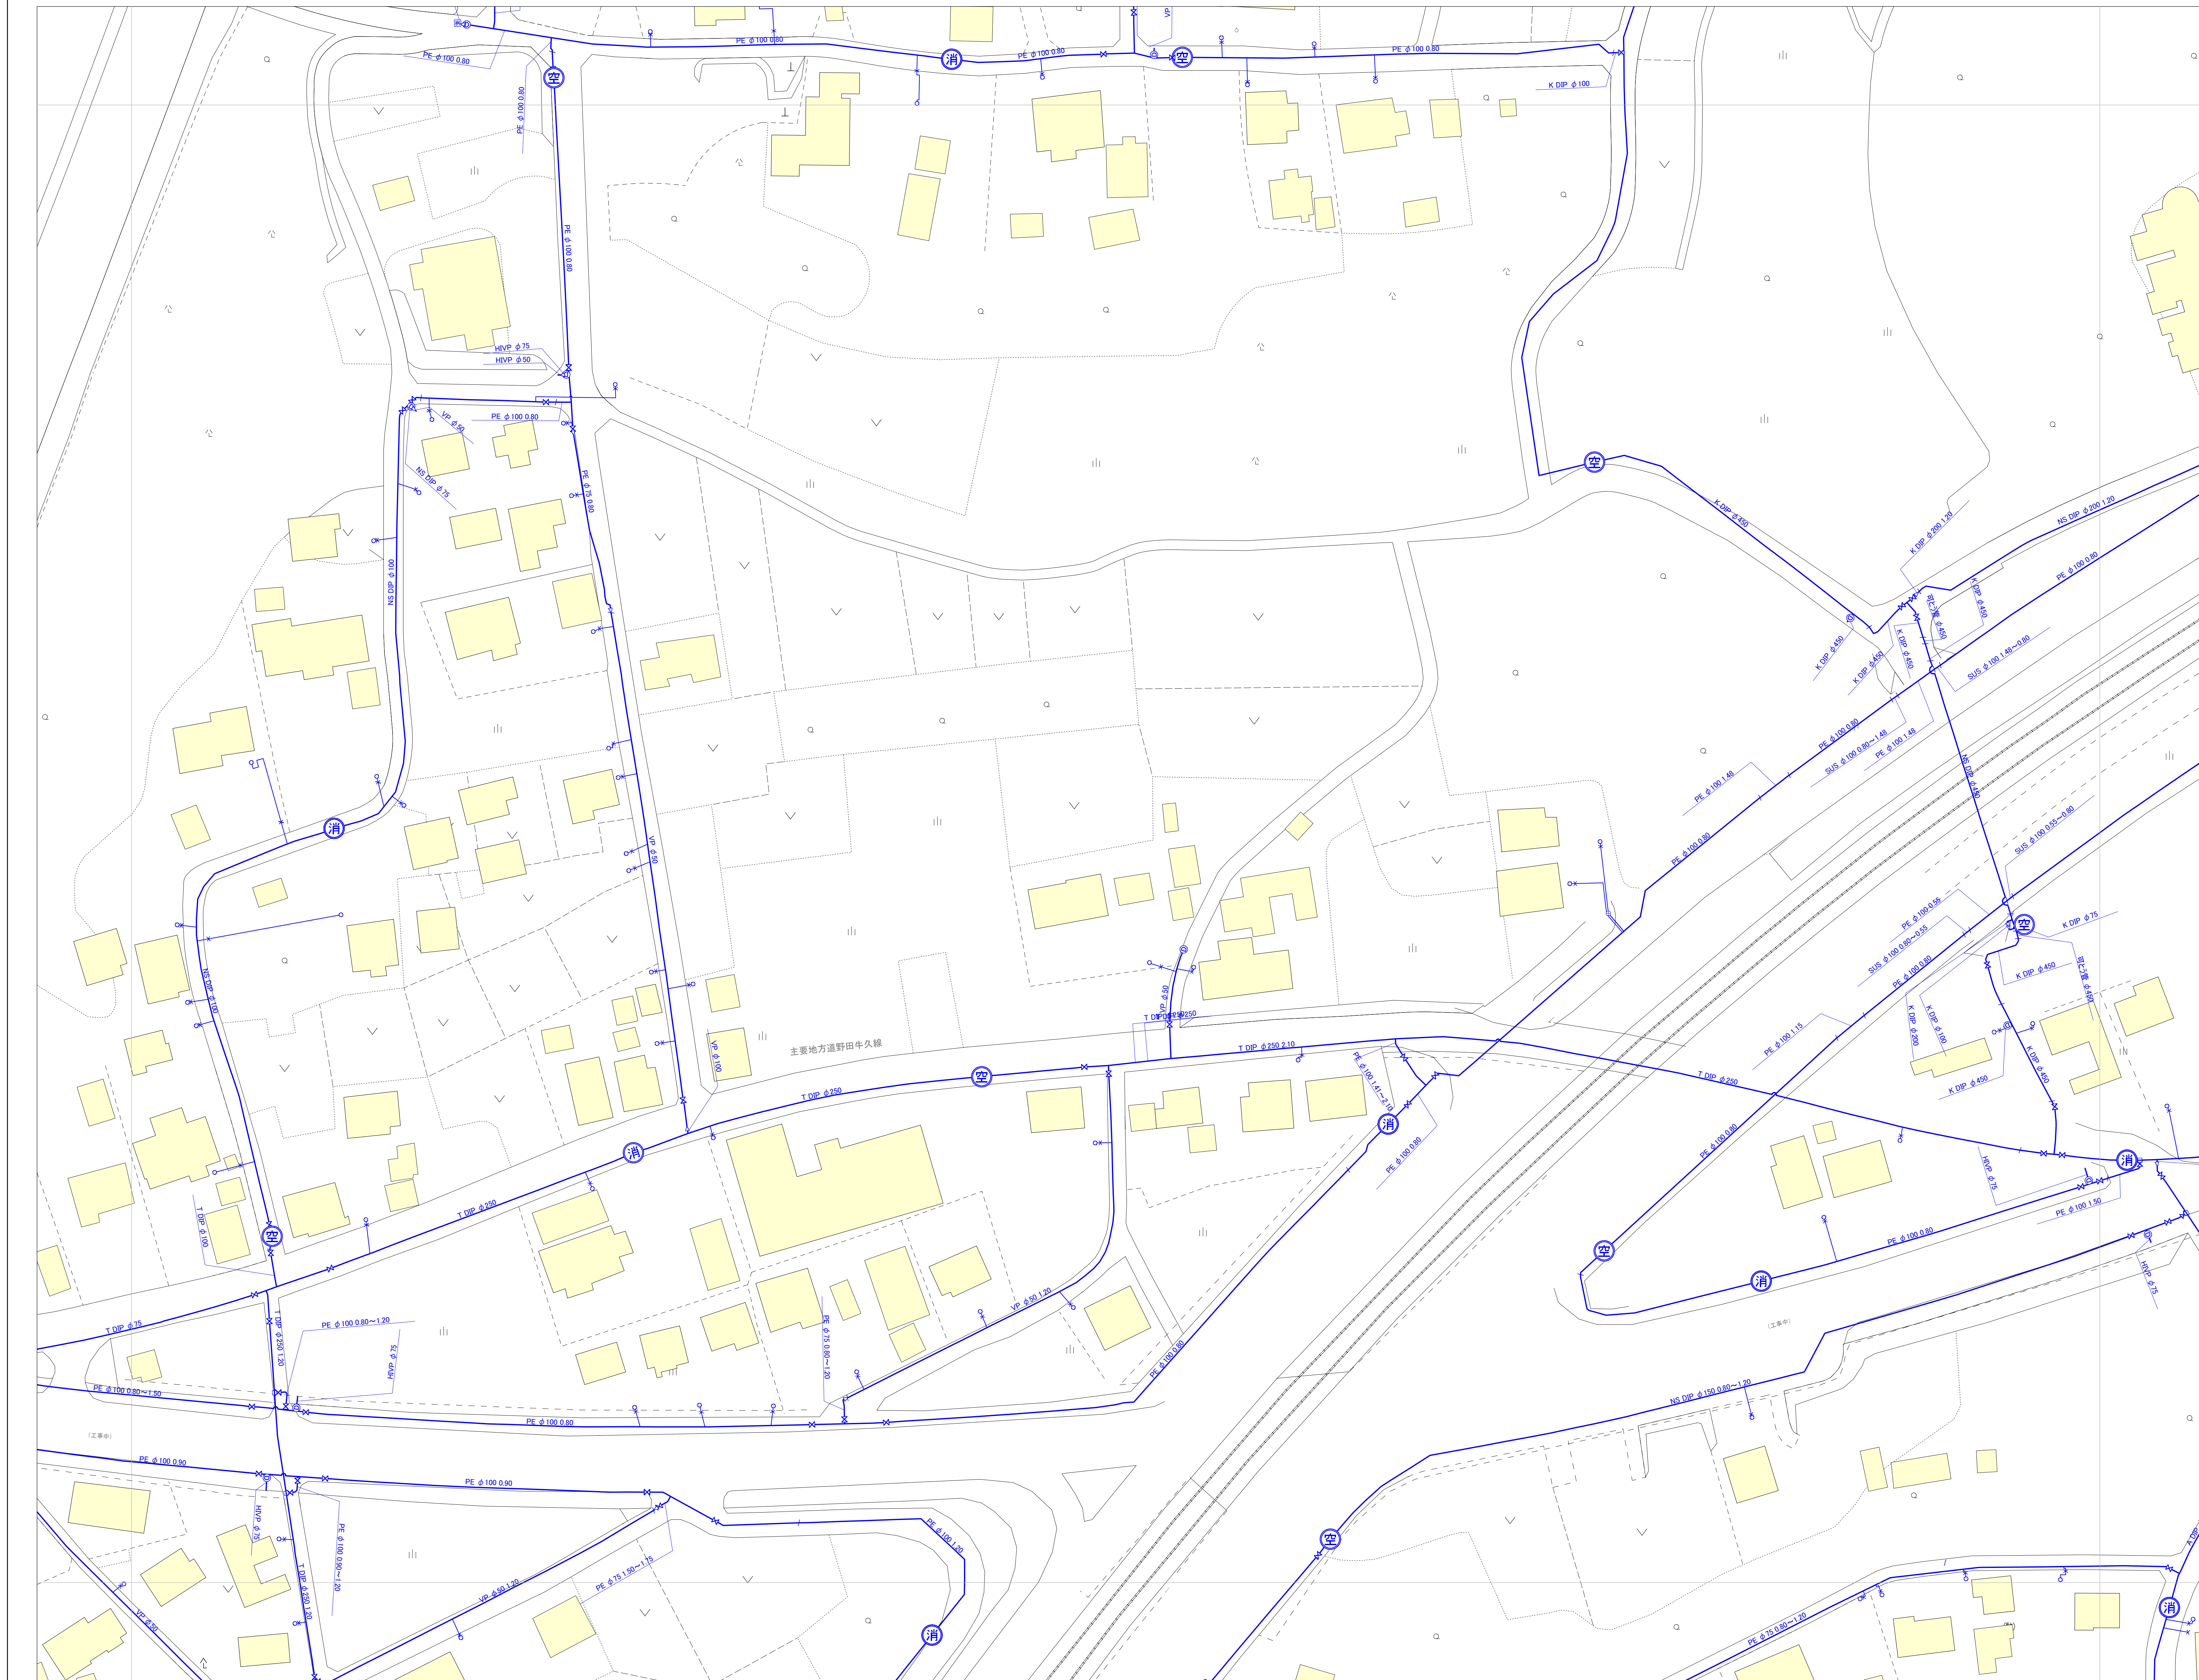

凡 例			
	記 号	種 別	
管の表示		導 水 管	
		温 水 導 水 管	
		工 業 用 水	
		配 水 管	
		配 水 管 に 導 水 する 給 水 管	
		給 水 管	
		給 水 不 明 管	
		驗 管	
弁栓の表示		制 水 弁	
		断 水 弁	
		消 火 栓 車 口	
		消 火 栓 吸 口	
		空 気 弁 付 消 火 栓	
		空 気 弁	
		カムレバー ロック式 空 気 弁	
		カムレバー ロック式 空 気 弁	
		変 化 点	
		片 断	
		管 端	
		接 続 弁	
		雨 水 人 孔	
		接 続 側	
		不 排水 取 水 弁 (ス ト ッ プ バ ー)	
		不 排水 取 水 口	
		配 水 池	
		井	
		量 水 器	
		止 水 栓	
		止 水 栓	
		ポ ン プ	
		受 水 槽	
管の材質	K DP	K DCP	A 形ダクタイル鉄管
	K DP	K DCP	K 形ダクタイル鉄管
	T DP	T DCP	T 形ダクタイル鉄管
	OX DP	OX DCP	OX 形ダクタイル鉄管
	NS DP	NS DCP	NS 形ダクタイル鉄管
	S II DP	S II DCP	S II 形ダクタイル鉄管
	ACP	ACP	石 綿 セ メ ン ト 管
	VP		硬質塩化ビニル管
	SP		銅 管
	PP		ポリプロピレン管
	HP		コンクリート管
	FE		ポリエチレン管
	GP		銅 管
	HVP		耐衝撃性硬質塩化ビニル管
	SUS		ステンレス管
	SGP		硬質塩化ビニルライニング鋼管
	SGVP		硬質塩化ビニルライニング鋼管
	NCP		硬質塩化ビニルライニング鋼管
	NBP		ナイロブコナチング鋼管
	DCO-トガバ		DCO-トガバ
ETC		不 明 管	
フレキシブル管		フレキシブル管	
可とう管		可 とう 管	

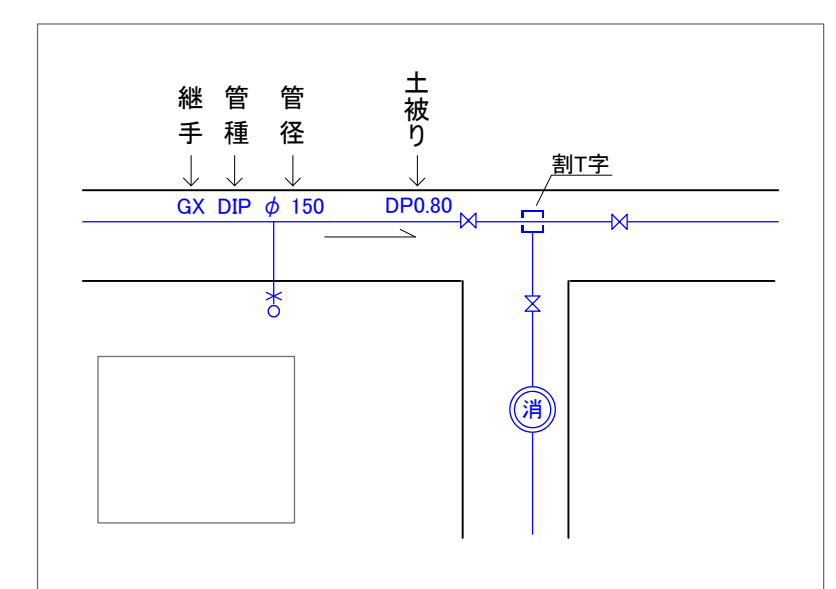

守谷市

- ・守谷市に無断で、この図面の全部又は一部を複製することは、著作権法により禁止されています。
- ・この図面は、市の維持管理用図面ですので、実際とは異なる場合があります。現地を必ずご確認ください。
- ・この図面に関するトラブル等の責任は一切負えませんのでご了承願います。

1:500

0 10 20 30 40 50 60 70 80 90 100 m

15-08