



15-06	15-07	15-08
15-11	15-12	15-13
15-16	15-17	15-18

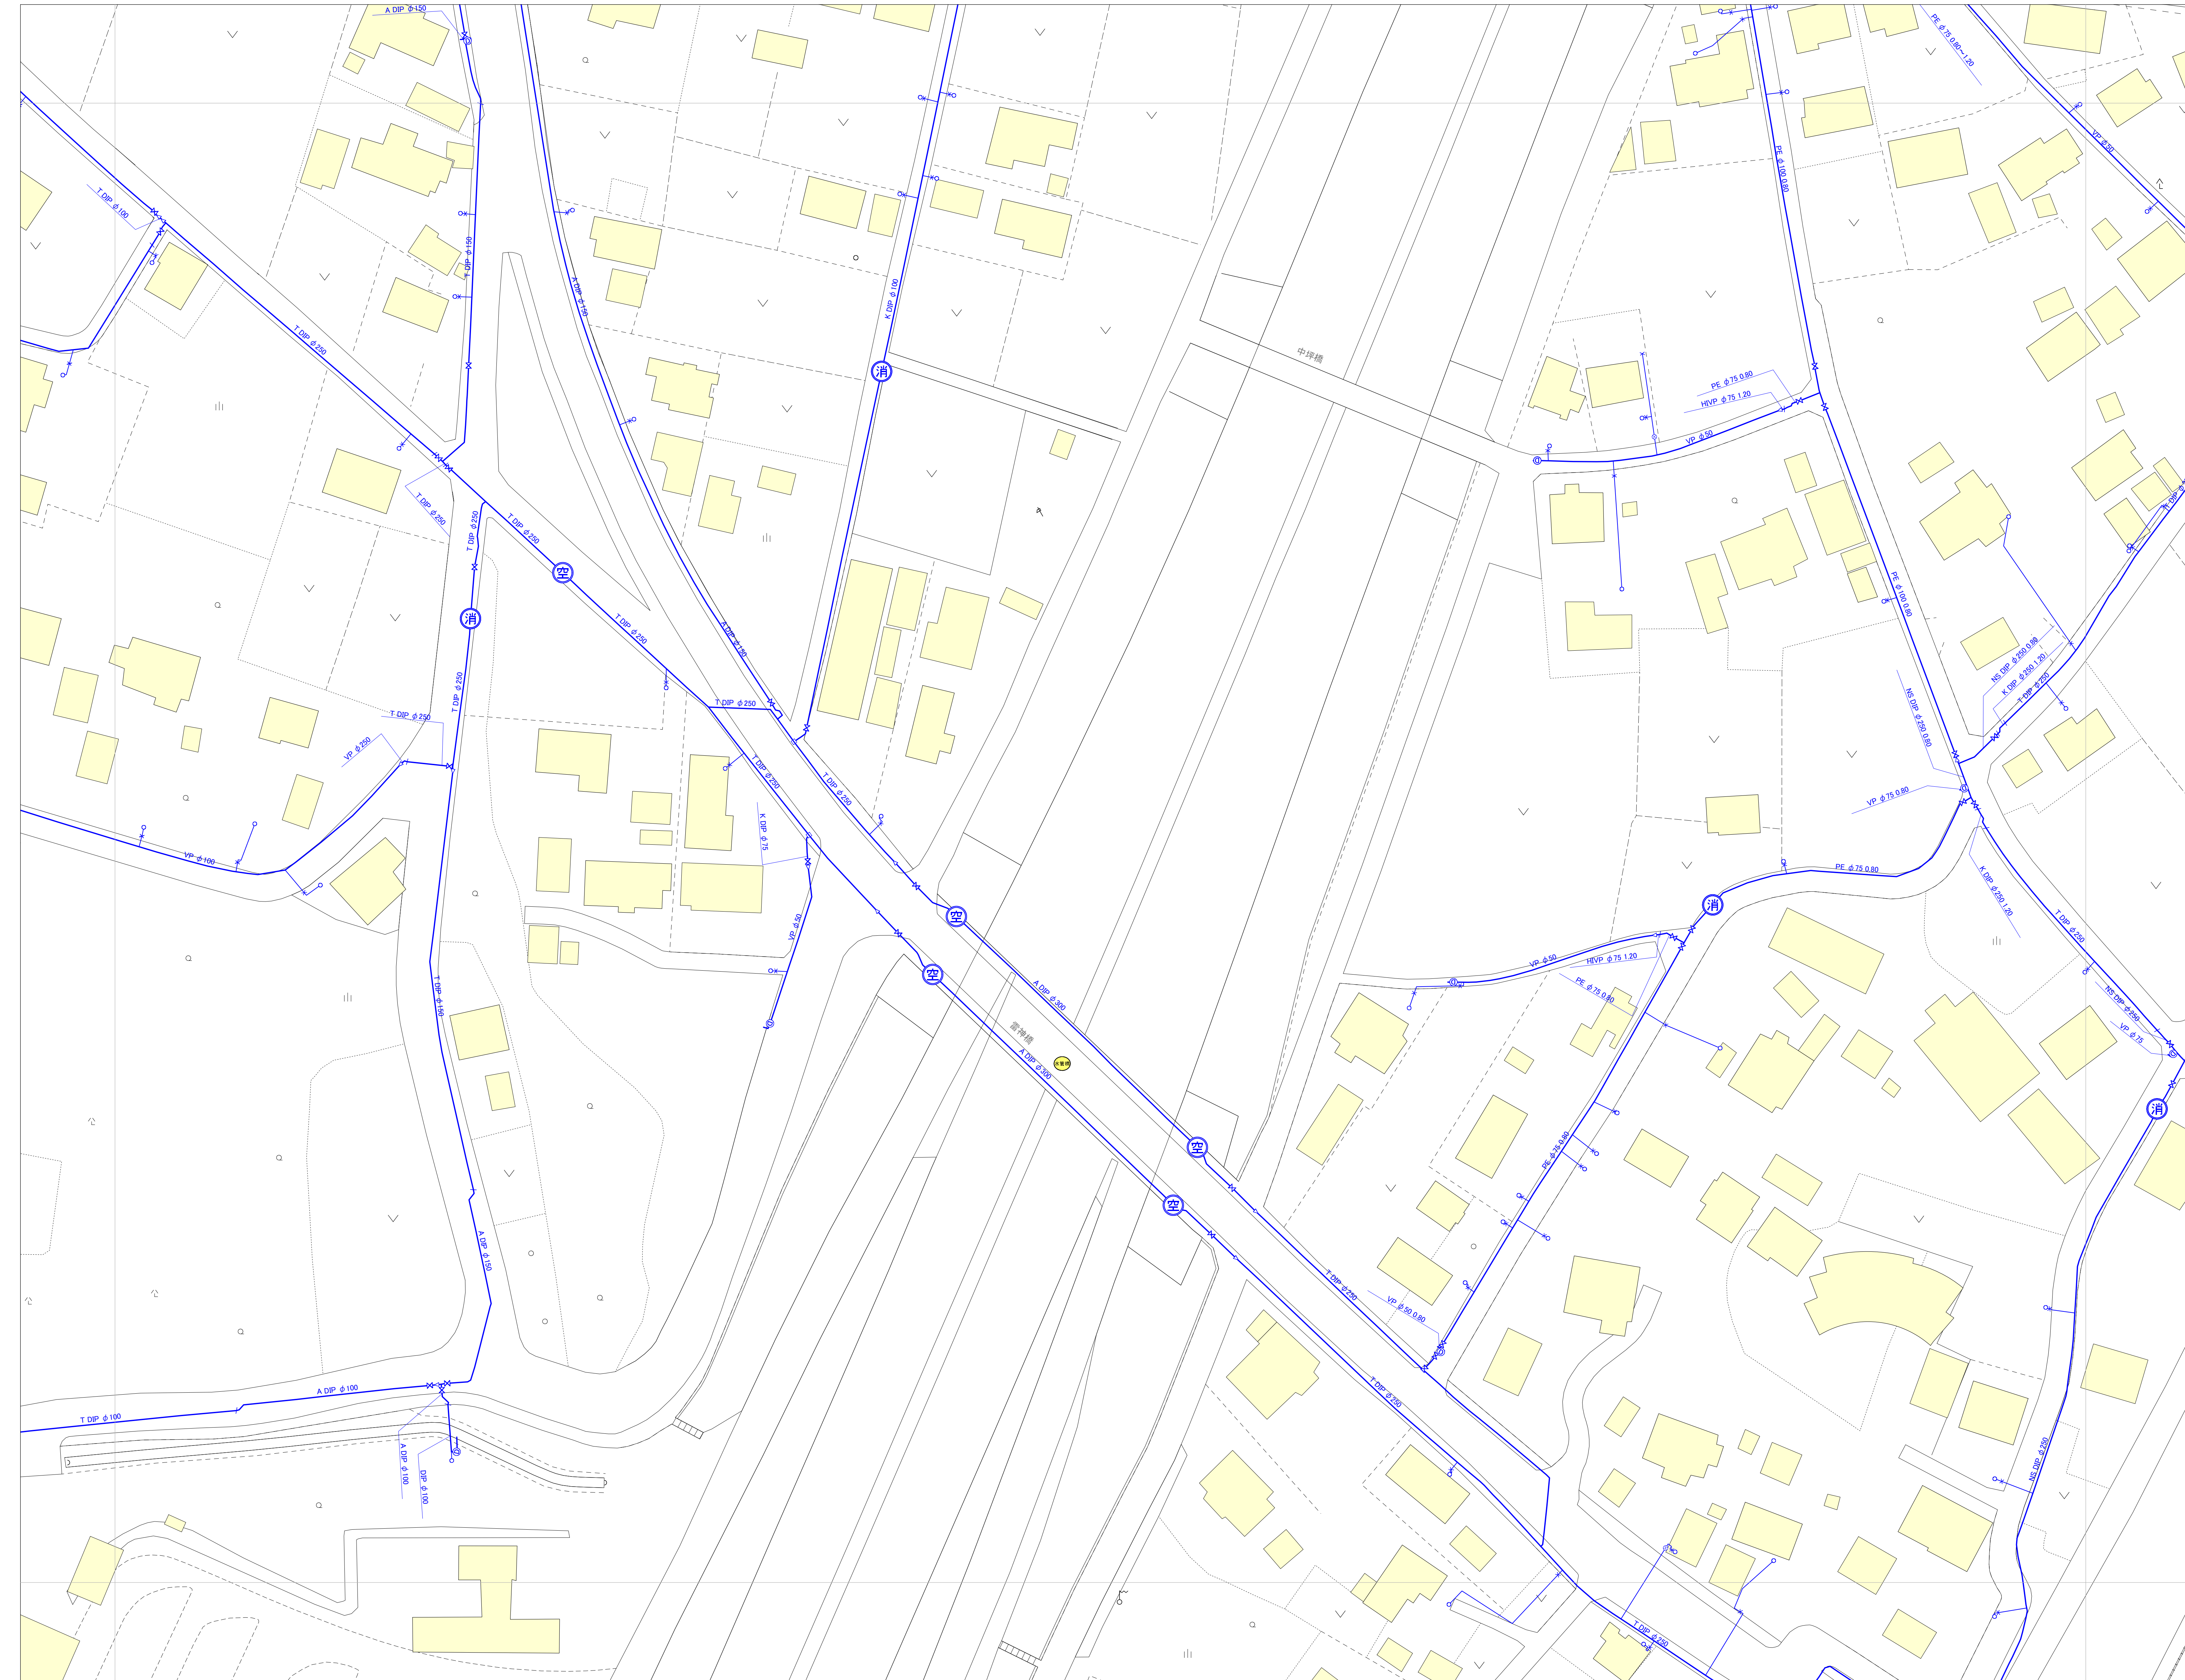

凡 例		
	記 号	種 別
管の表示		導水管
		排水・排水管
		工業用水
		配水管
		配水管に準ずる給水管
		給水管
		給水管 不明管
		輸 送
弁性の表示		制水弁
		制水弁
		消火栓 消火栓 口
		消火栓 消火栓 口
		消火栓 消火栓 口
		空気弁 付 消火栓
		空気弁
		カムレバー
		変 化 点
		片 差 弁
		管 帽
		排水弁
		雨水 人 孔
		排水 人 孔
		排水 人 孔
		排水 人 孔
管の材質		不銹鋼水封式（ストッパー）
		不 銹 鋼 T 字
		配 水 池
		井 戸
		量 水 器
		止 水 栓
		元 止 水 栓
		ボ ン 卜
		受 水 槽
		A DGP A DGP
		K DGP K DGP
		T DGP T DGP
		GX DGP GX DGP
		NS DGP NS DGP
		S DGP S DGP
		ACP ACP
	VP 硬質塩化ビニール管	
	SP 鋼 管	
	PP ポリプロピレン管	
	PE コポリート管	
	HP ポリエチレン管	
	鋼 管	
	HVP 耐腐蝕性硬質塩化ビニール管	
	SUS ステンレス管	
	SDP 硬質塩化ビニール管（コング）鋼管	
	SGP 鋼管	
	NSP 硬質塩化ビニール管（コング）鋼管	
	VGP ナイロブロン管	
	DCO-T付フタ DCO-T付フタ	
	ETC 不 明 管	
	フレキシブル管 フレキシブル管	
	可とう管 可とう管	

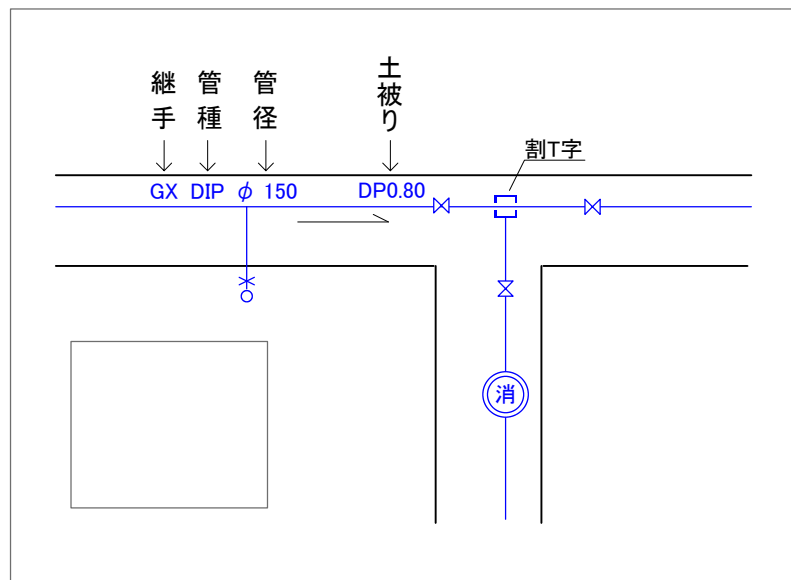

守谷市