



令和八年三月調製

15-08	15-09	15-10
15-13	15-14	15-15
15-18	15-19	15-20

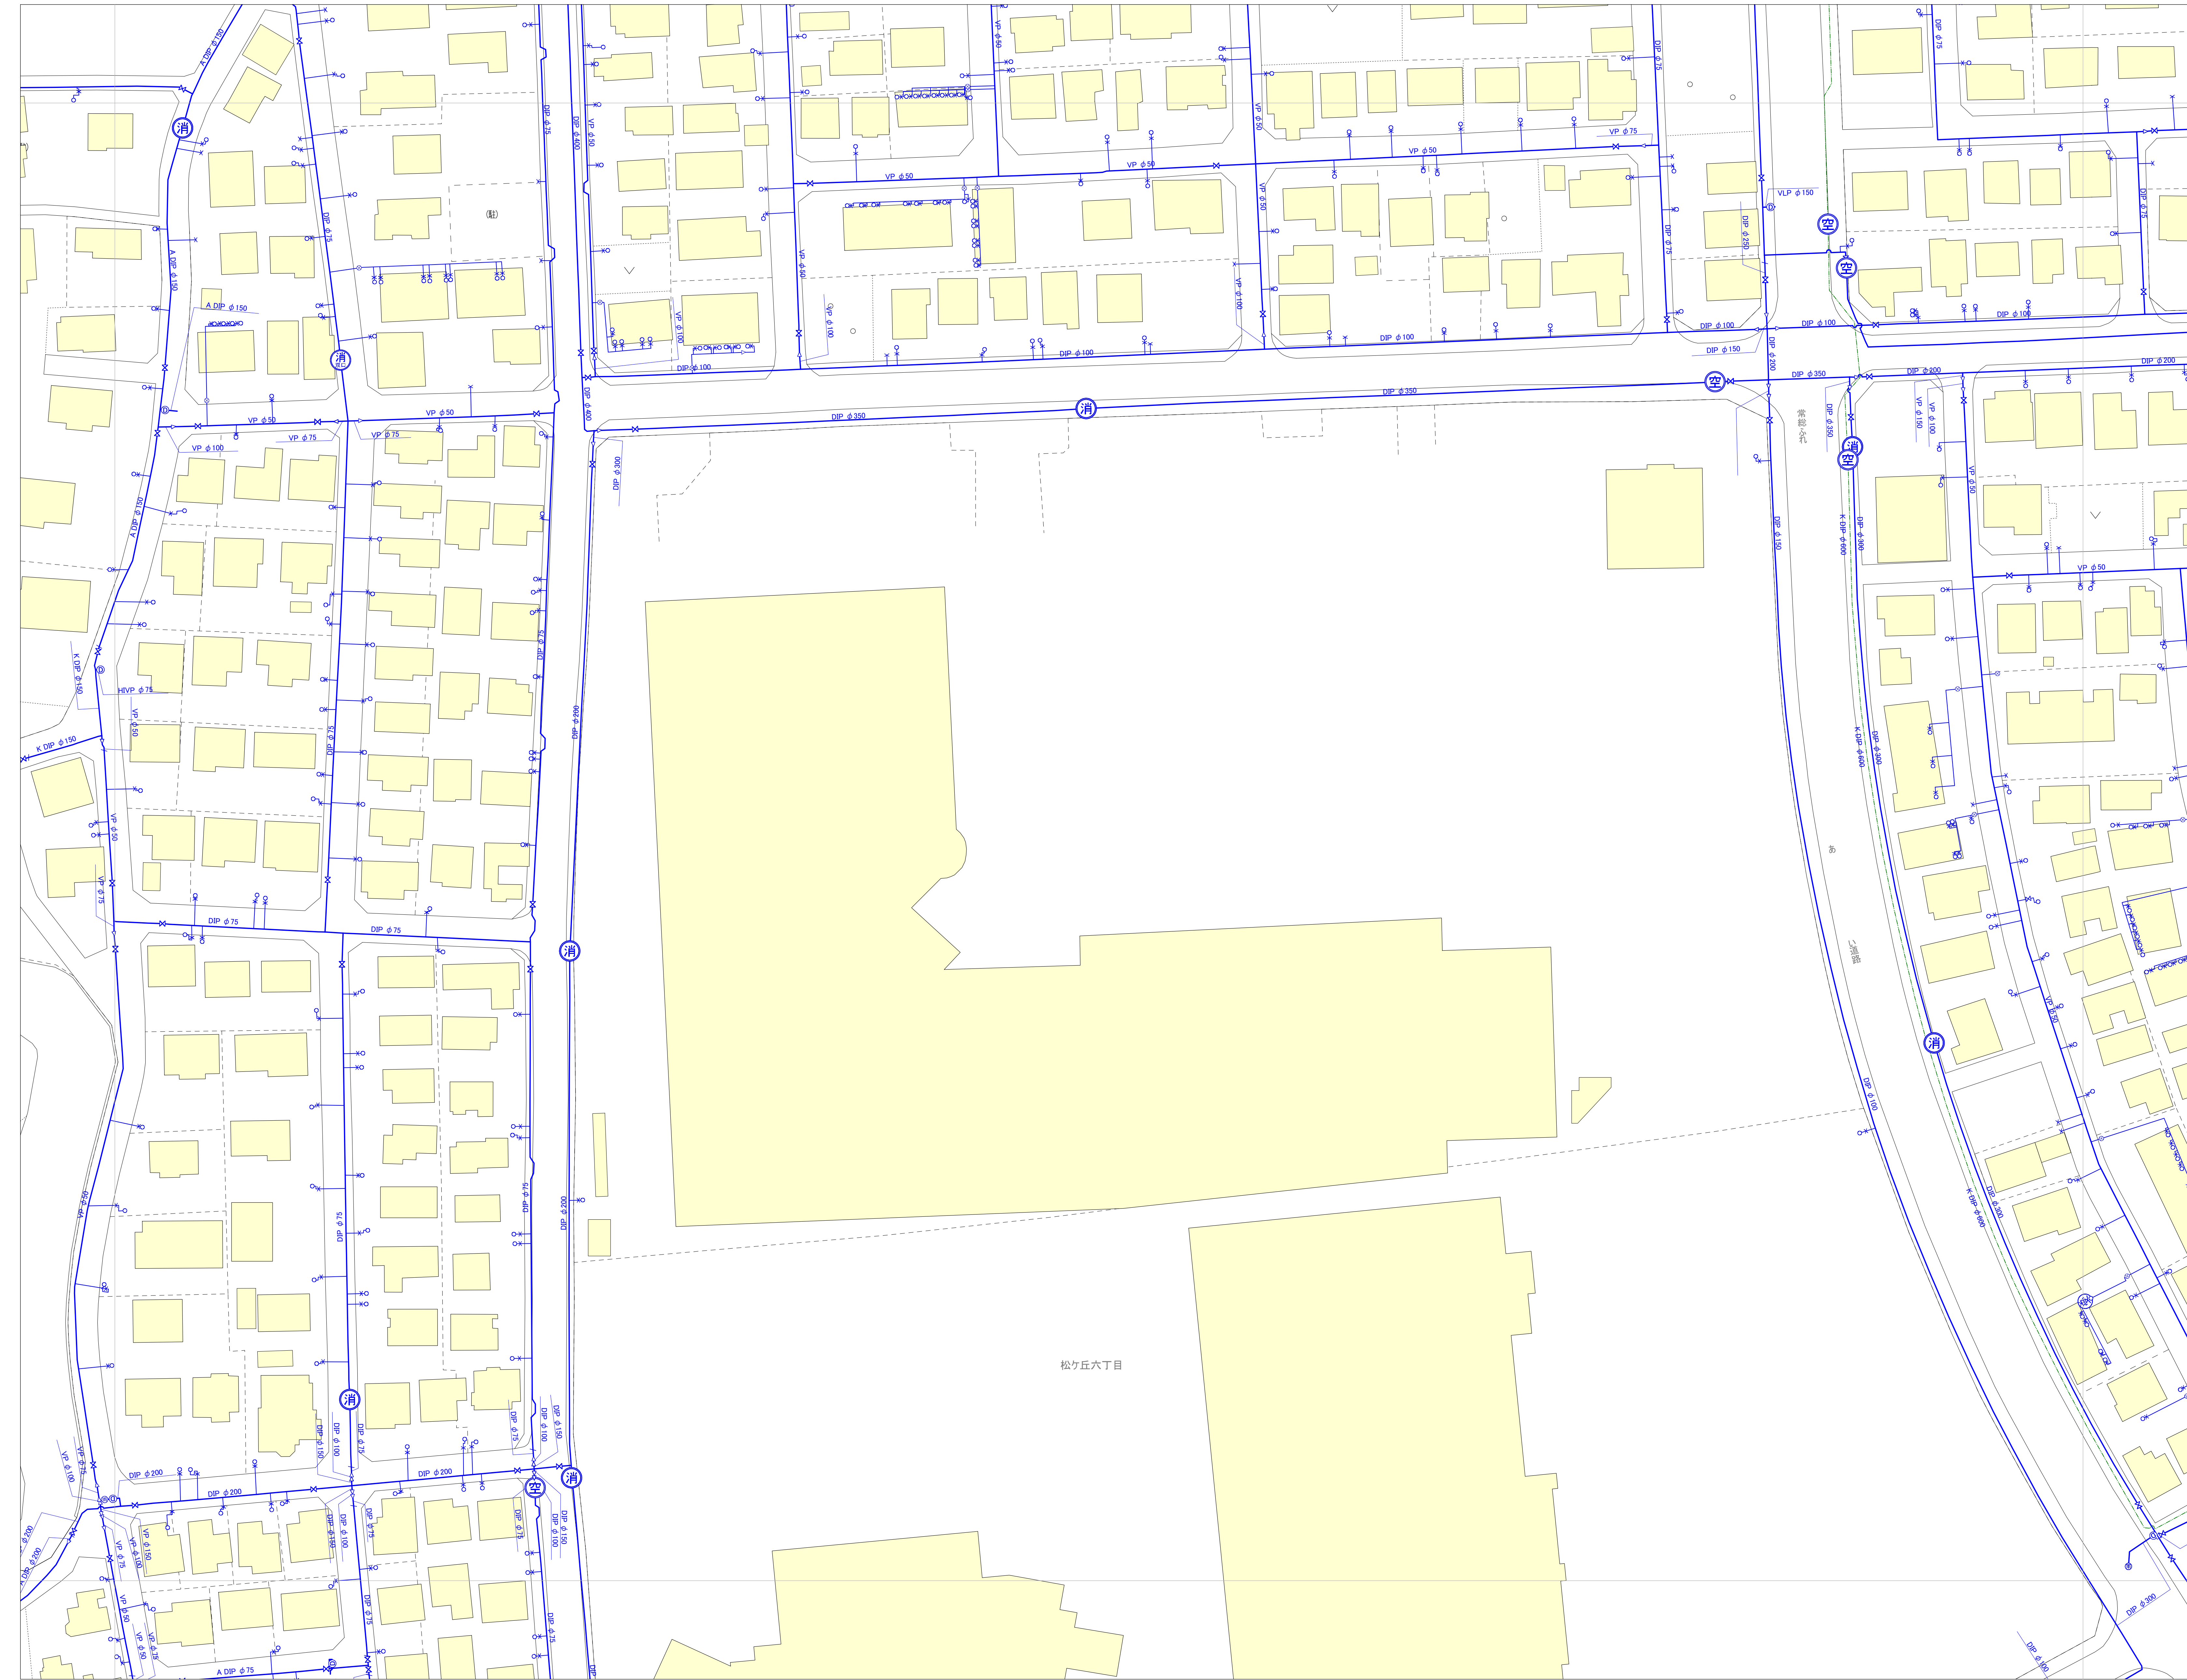

凡 例			
	記 号	種 別	
管の表示		導水管	
		排水・湯水管	
		工業用水	
		配水管	
		配水管に準ずる給水管	
		給水管	
		給水不燃管	
		鋼 管	
	弁栓の表示		配水管
			開閉水弁
		消火栓出口	
		消火栓出口	
		空 気 弁 付 消 火 栓	
		空 気 弁	
		カムレバーストップ式空気弁	
		変 化 点	
		片 落 弁	
		管 帽	
		泥 詰 弁	
		雨 水 人 孔	
		泥 詰 側	
		不断水解水弁(ストッパー)	
		不 断 水 割 T 字	
		配 水 池	
		井 戸	
		量水器	
		止 水 栓	
		元 止 水 栓	
	ポンプ		
	受 水 槽		
管の材質	A DDP	A DGP	A部ダクタイル鉄製管
	K DDP	K DCP	K部ダクタイル鉄製管
	T DDP	T DCP	T部ダクタイル鉄製管
	OX DDP	OX DCP	OX部ダクタイル鉄製管
	NS DDP	NS DCP	NS部ダクタイル鉄製管
	S S DDP	S S DCP	S S部ダクタイル鉄製管
	ACP	ACP	石 綿 セ メ ン ト 管
	VP		硬質塩化ビニル管
	SP		鋼 管
	FP		ポリプロピレン管
	HP		コンクリート管
	FE		ポリエチレン管
	GP		鋼 管
	HVP		耐衝撃性硬質塩化ビニル管
	SUS		ステンレス管
	SGP		硬質塩化ニールスエーティング鋼管
	SGPB		硬質塩化ニールスエーティング鋼管
	VLP		硬質塩化ニールスエーティング鋼管
	NCP		ナトリウムコウチング銅管
	DKC-トイバグ		DKコートパイプ
ETG		不 燃 管	
フレキシブル管		フレキシブル管	
リキと管		可とう管	

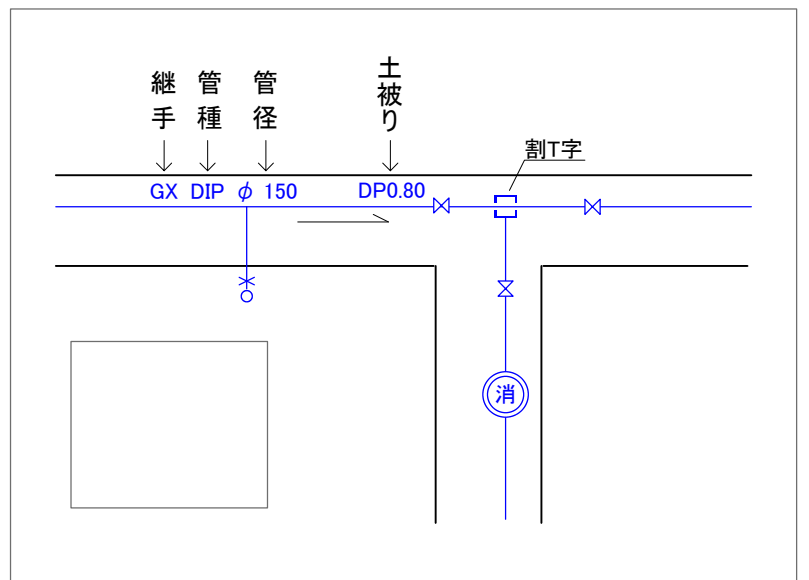

守谷市

- ・守谷市に無断で、この図面の全部又は一部を複製することは、著作権法により禁止されています。
- ・この図面は、市の維持管理用図面ですので、実際とは異なる場合があります。現地を必ずご確認ください。
- ・この図面に関するトラブル等の責任は一切負えませんのでご了承ください。

1:500

0 10 20 30 40 50 60 70 80 90 100 m

15-14