



令和八年三月調製

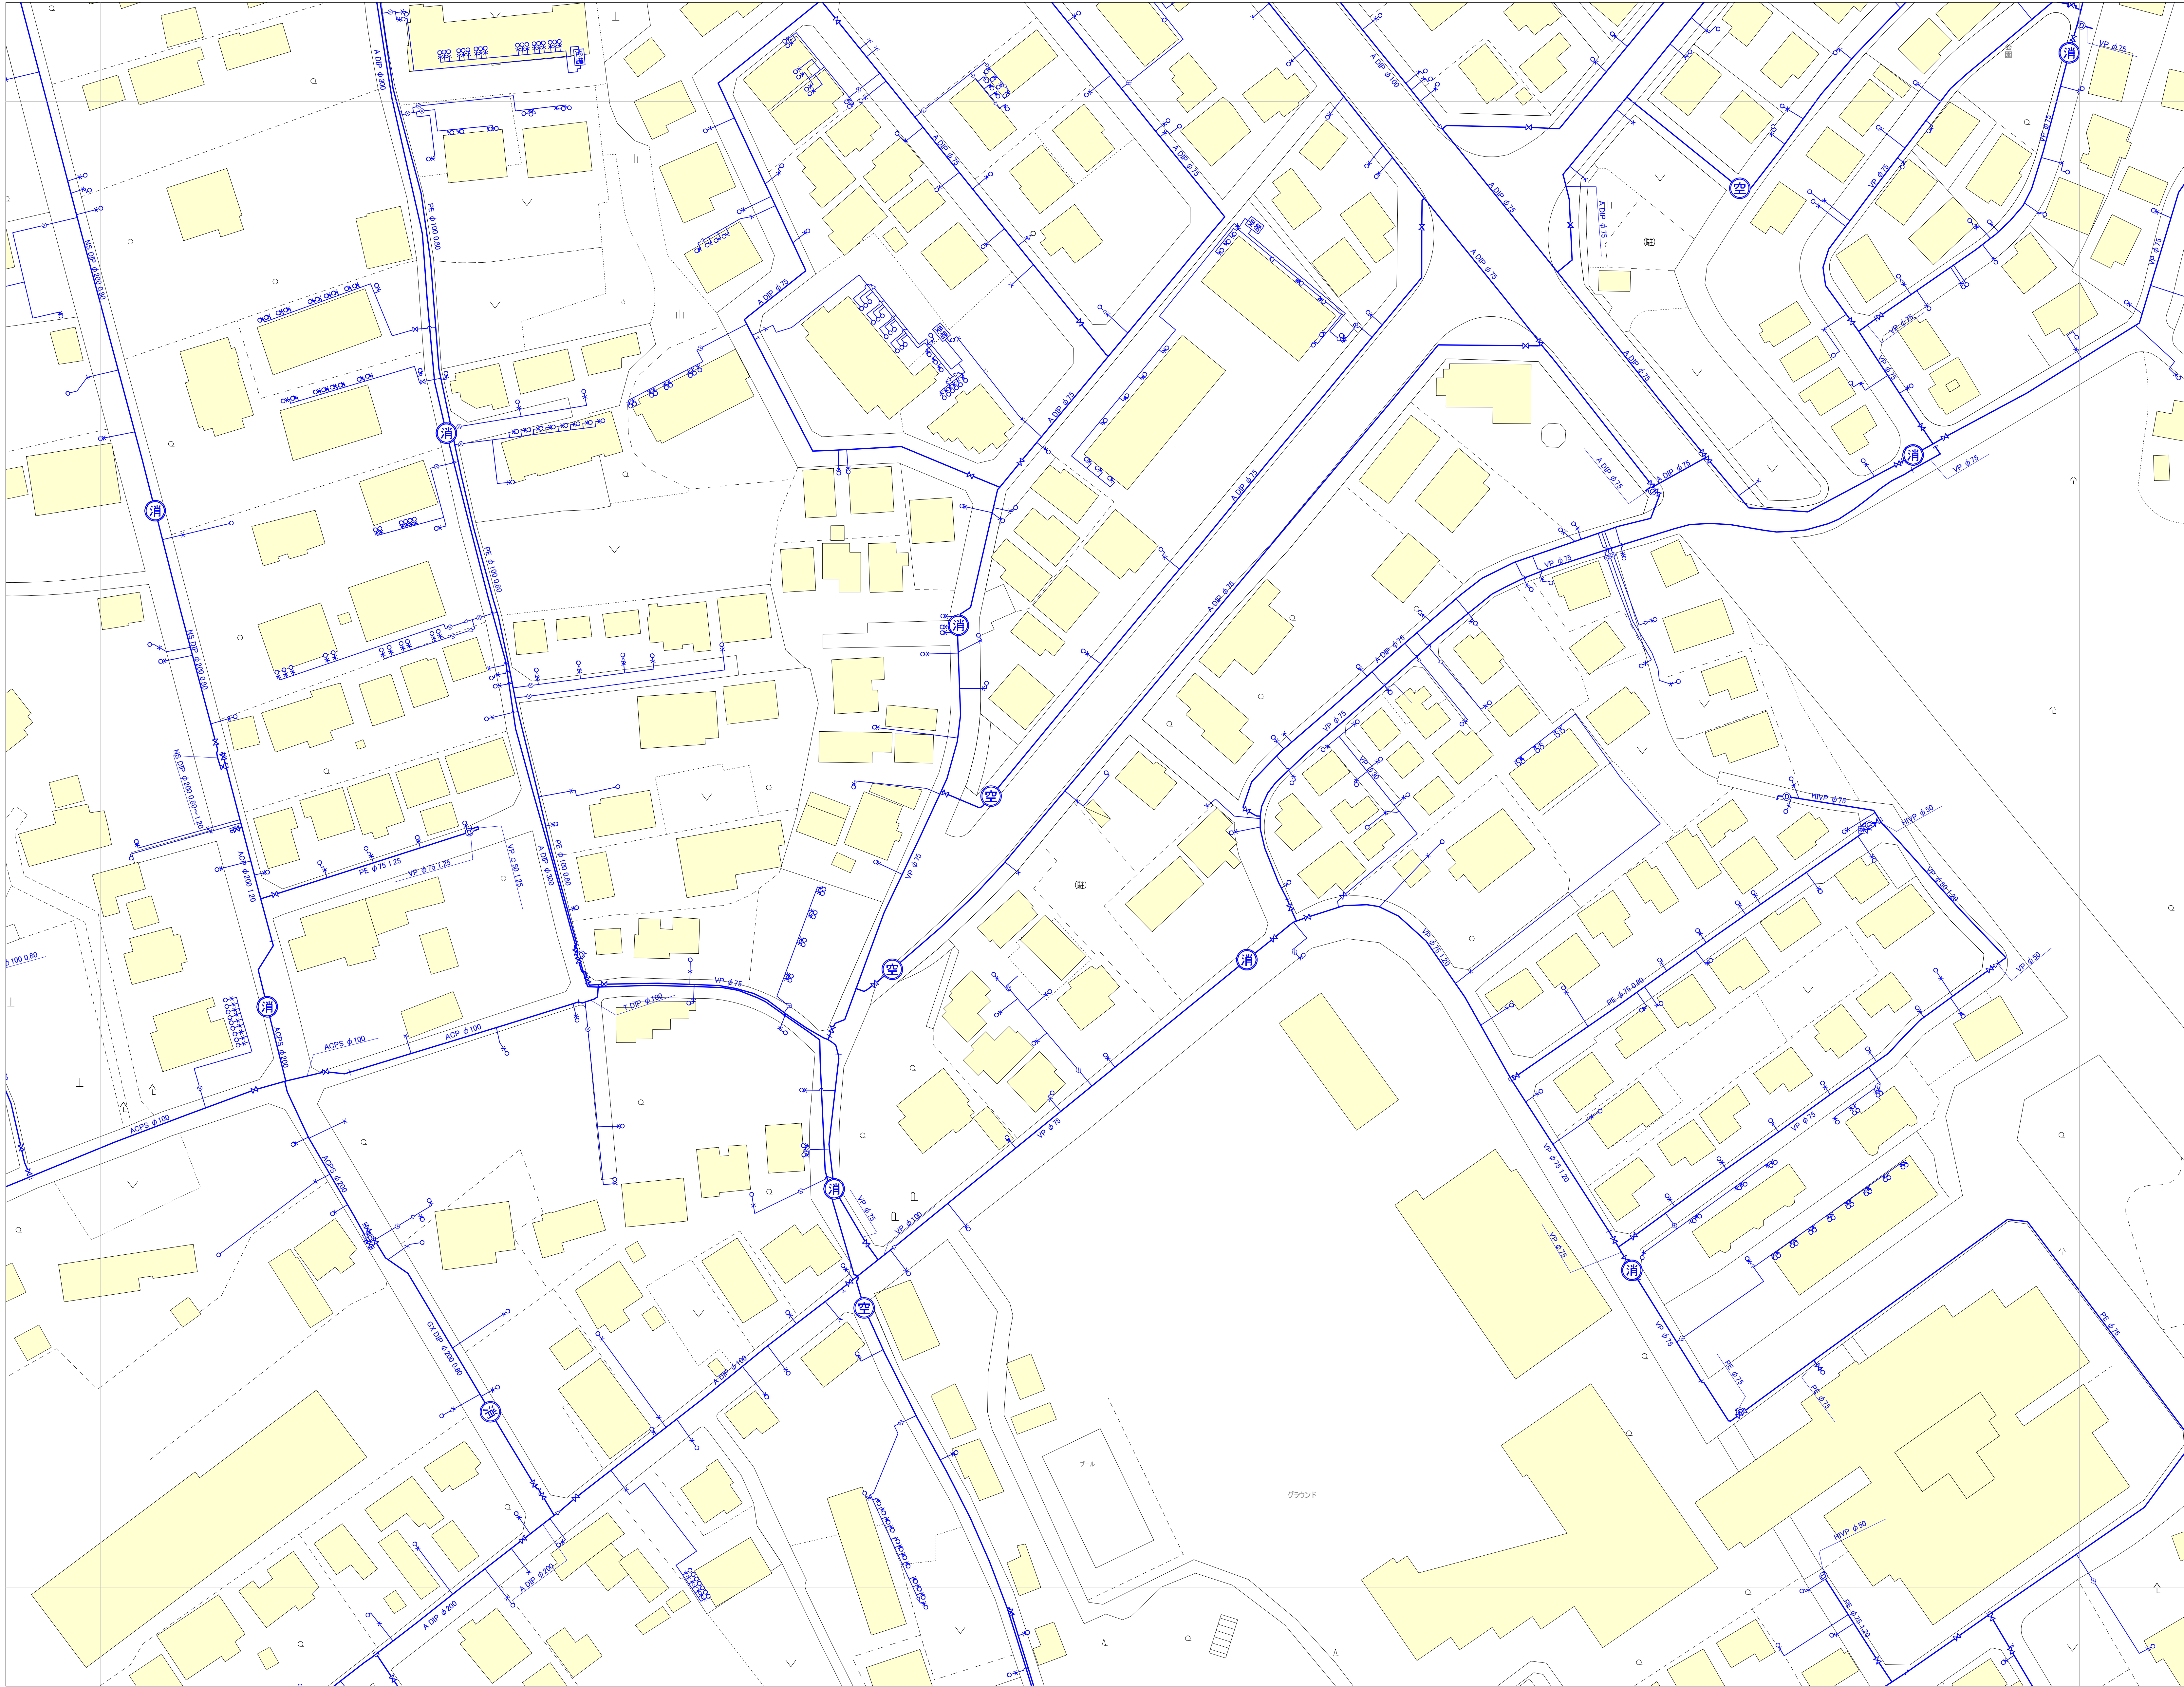

|       |       |       |
|-------|-------|-------|
| 11-23 | 11-24 | 11-25 |
| 16-03 | 16-04 | 16-05 |
| 16-08 | 16-09 | 16-10 |



| 凡 例      |                             |
|----------|-----------------------------|
| 管の表示     | 種 別                         |
| —        | 導 水 管                       |
| ---      | 埋 入 導 水 管                   |
| ---      | 工 事 用 水                     |
| ---      | 配 水 管                       |
| ---      | 配 水 管 に 接 する 給 水 管          |
| ---      | 給 水 管                       |
| ---      | 給 水 不 明 管                   |
| ---      | 給 水 管                       |
| 井 栓 の 表示 | 制 水 弁                       |
|          | 閉 鎖 水 弁                     |
|          | 消 火 栓 取 口                   |
|          | 消 火 栓 取 口                   |
|          | 空 気 弁 付 消 火 栓               |
|          | 空 気 弁                       |
|          | カムレバー                       |
|          | 変 化 点                       |
|          | 片 落 弁                       |
|          | 管 継 ぎ                       |
|          | 排 泥 弁                       |
|          | 雨 水 人 孔                     |
|          | 排 泥 弁                       |
|          | 不 断 水 制 水 弁 (ストップバー)        |
| 管 の 材 質  | 不 断 水 制 T 字                 |
|          | 配 水 池                       |
|          | 井 戸                         |
|          | 量 水 器                       |
|          | 止 水 栓                       |
|          | 元 止 水 栓                     |
|          | ボ ン 浦                       |
|          | 受 水 槽                       |
|          | A DIP                       |
|          | A DIP                       |
|          | A 形 タイル 継 ぎ 管               |
|          | K DIP                       |
|          | K 形 タイル 継 ぎ 管               |
|          | T DIP                       |
|          | T 形 タイル 継 ぎ 管               |
|          | GX DIP                      |
|          | GX DIP                      |
|          | GX 形 タイル 継 ぎ 管              |
|          | NS DIP                      |
|          | NS DIP                      |
|          | NS 形 タイル 継 ぎ 管              |
|          | S.E DIP                     |
|          | S.E DIP                     |
|          | S.E 形 タイル 継 ぎ 管             |
|          | ACP                         |
|          | ACP                         |
|          | 右 側 セ メ ン ト 管               |
|          | VP                          |
|          | VP                          |
|          | 硬 質 塩 化 ビ ニ ル 管             |
|          | PP                          |
|          | PP                          |
|          | ボ リ プ ロ ピ ン 管               |
|          | HP                          |
|          | HP                          |
|          | コ ン ク リ ート 管                |
|          | PE                          |
|          | PE                          |
|          | ポ リ エ テ ン 管                 |
|          | GP                          |
|          | GP                          |
|          | 鋼 管                         |
|          | HPVP                        |
|          | HPVP                        |
|          | 耐 腐 蝕 性 硬 質 塩 化 ビ ニ ル 管     |
|          | SUS                         |
|          | SUS                         |
|          | ス テ ン レ ス 管                 |
|          | SGP                         |
|          | SGP                         |
|          | 硬 質 塩 化 ビ ニ ル ラ イ ン ン グ 鋼 管 |
|          | SGPVB                       |
|          | SGPVB                       |
|          | 硬 質 塩 化 ビ ニ ル ラ イ ン ン グ 鋼 管 |
|          | VLP                         |
|          | VLP                         |
|          | 硬 質 塩 化 ビ ニ ル ラ イ ン ン グ 鋼 管 |
|          | NCP                         |
|          | NCP                         |
|          | ナ イ ロ ン コ ー テ ン ン グ 鋼 管     |
|          | DKC-トイバ                     |
|          | DKC-トイバ                     |
|          | D K C ー ト イ バ               |
|          | ETC                         |
|          | ETC                         |
|          | 不 明 管                       |
|          | フレキシブル管                     |
|          | フレキシブル管                     |
|          | 可とう管                        |
|          | 可とう管                        |

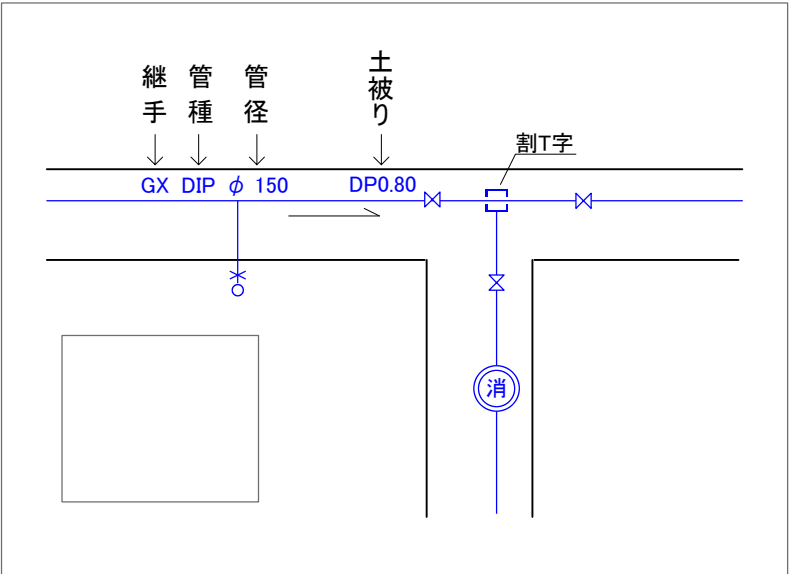

守 谷 市

・守谷市に無断で、この図面の全部又は一部を複製することは、著作権法により禁止されています。  
・この図面は、市の維持管理用図面ですので、実際とは異なる場合があります。現地を必ずご確認ください。  
・この図面に関するトラブル等の責任は一切負えませんのでご了承ください。

