



16-01	16-02	16-03
16-06	16-07	16-08
16-11	16-12	16-13

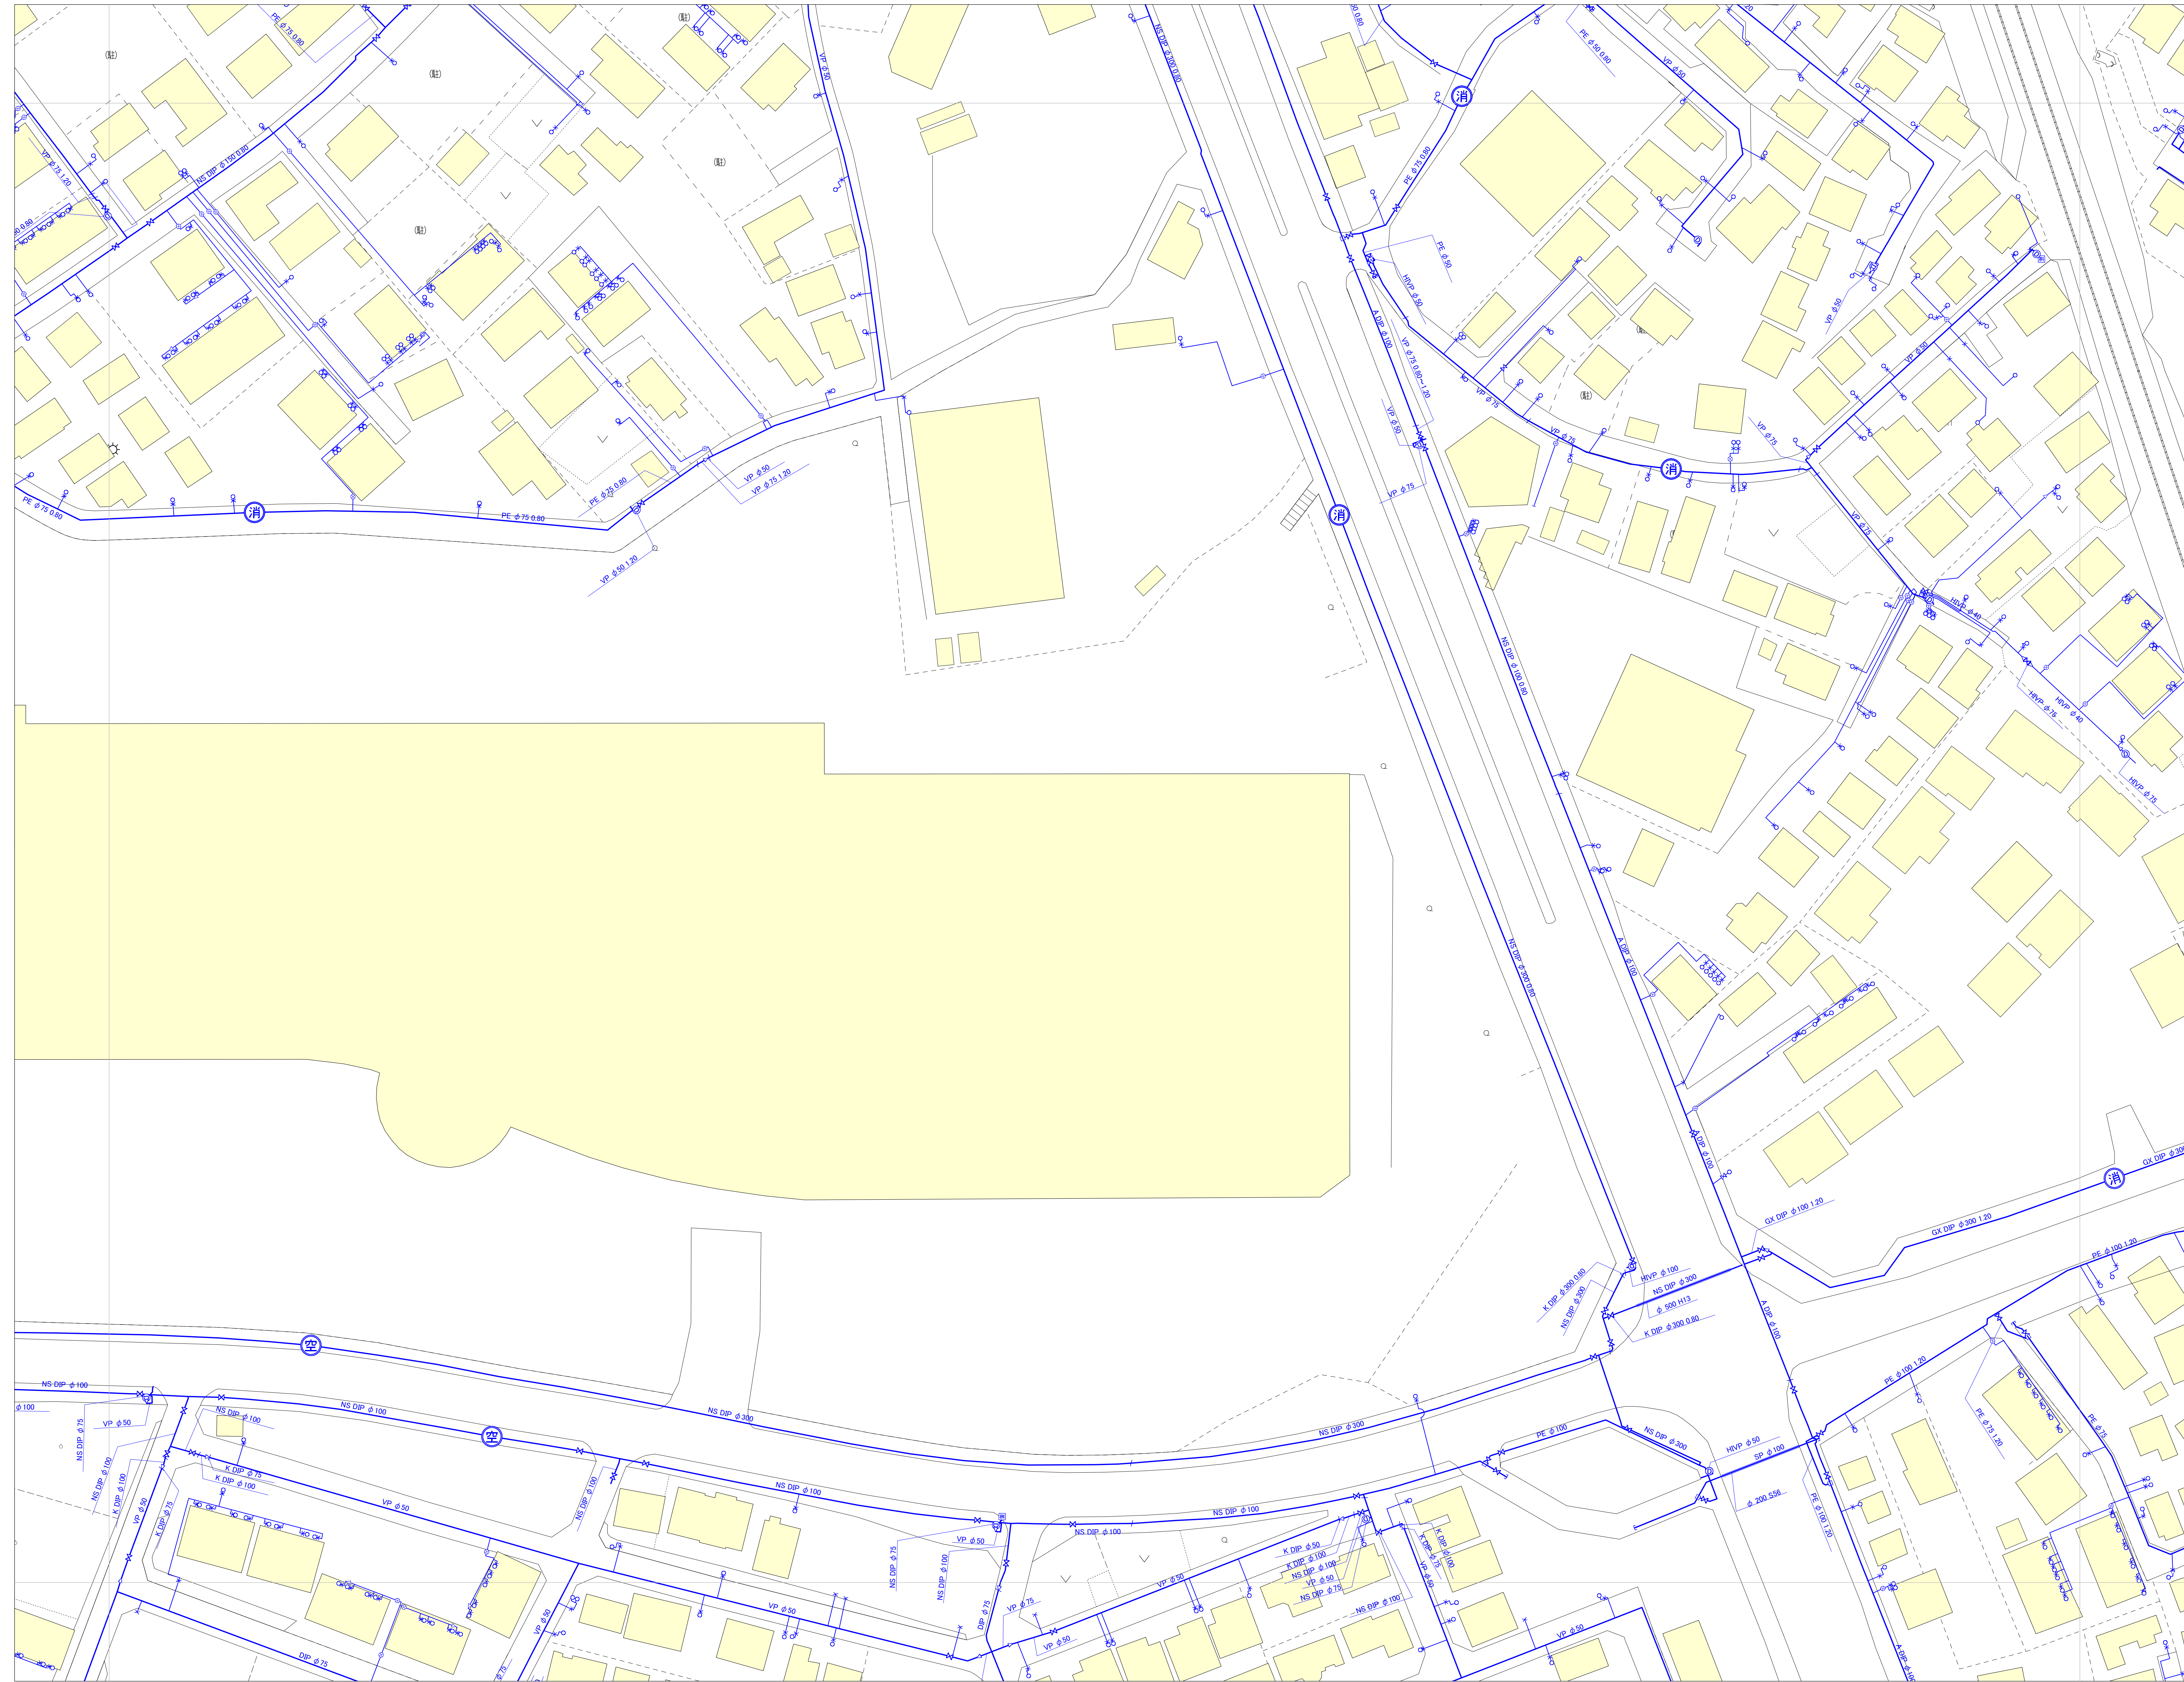

凡 例			
	記 号	種 別	
管の表示		導水管	
		排水・湯水管	
		工業用水	
		配水管	
		配水管に準ずる給水管	
		給水管	
		給水不閉管 輸 管	
弁種の表示		熱水弁	
		調製水弁	
		消火栓出口	
		消火栓出口	
		消火栓出口	
		空気弁付消火栓	
		空気弁	
		カムレバー式空気弁	
		変化点	
		片落弁	
		管 帽	
		排泥弁	
		雨水人孔	
		排泥側	
		不漏水取水弁(ストッパー)	
		不 断 水 開 T 字	
		配 水 池	
		井 戸	
		量水器	
		止 水 栓	
	元 止 栓		
	ボ ヲ ン		
	受 水 槽		
管の材質	A DDP	A D C P	A形ダクタイル鉄管
	K DDP	K D C P	K形ダクタイル鉄管
	T DDP	T D C P	T形ダクタイル鉄管
	O X DDP	O X D C P	O X形ダクタイル鉄管
	N S DDP	N S D C P	N S形ダクタイル鉄管
	S I DDP	S I D C P	S I形ダクタイル鉄管
	ADP	ACP	石 綿 セ メ ン ト 管
	VP		硬質塩化ビニル管
	SF		銅 管
	PP		ポリプロピレン管
	HP		コンクリート管
	FE		ポリエチレン管
	GP		銅 管
	HVP		耐腐蝕性硬質塩化ビニル管
	SUS		ステンレス管
	SGP		硬質塩化ビニル・シリコン樹脂管
	SOB B		硬質塩化ビニル・シリコン樹脂管
	VLP		硬質塩化ビニル・シリコン樹脂管
	NCP		ナイロブコエチレン樹脂管
	DKC-コートパイプ		DK-コートパイプ
ETG		不 銹 鋼	
フレキシブル管		フレキシブル管	
引込管		引 込 管	

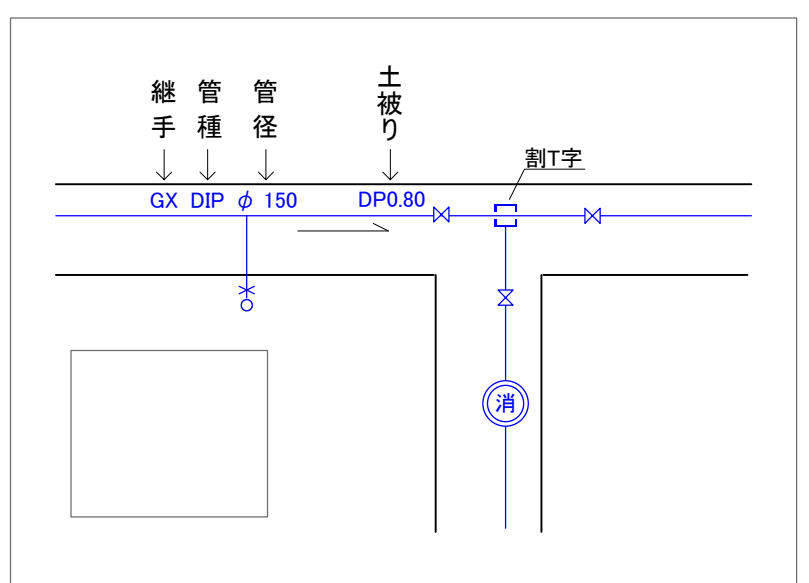

守谷市