


令和八年三月調製


守谷市上水道台帳管理図

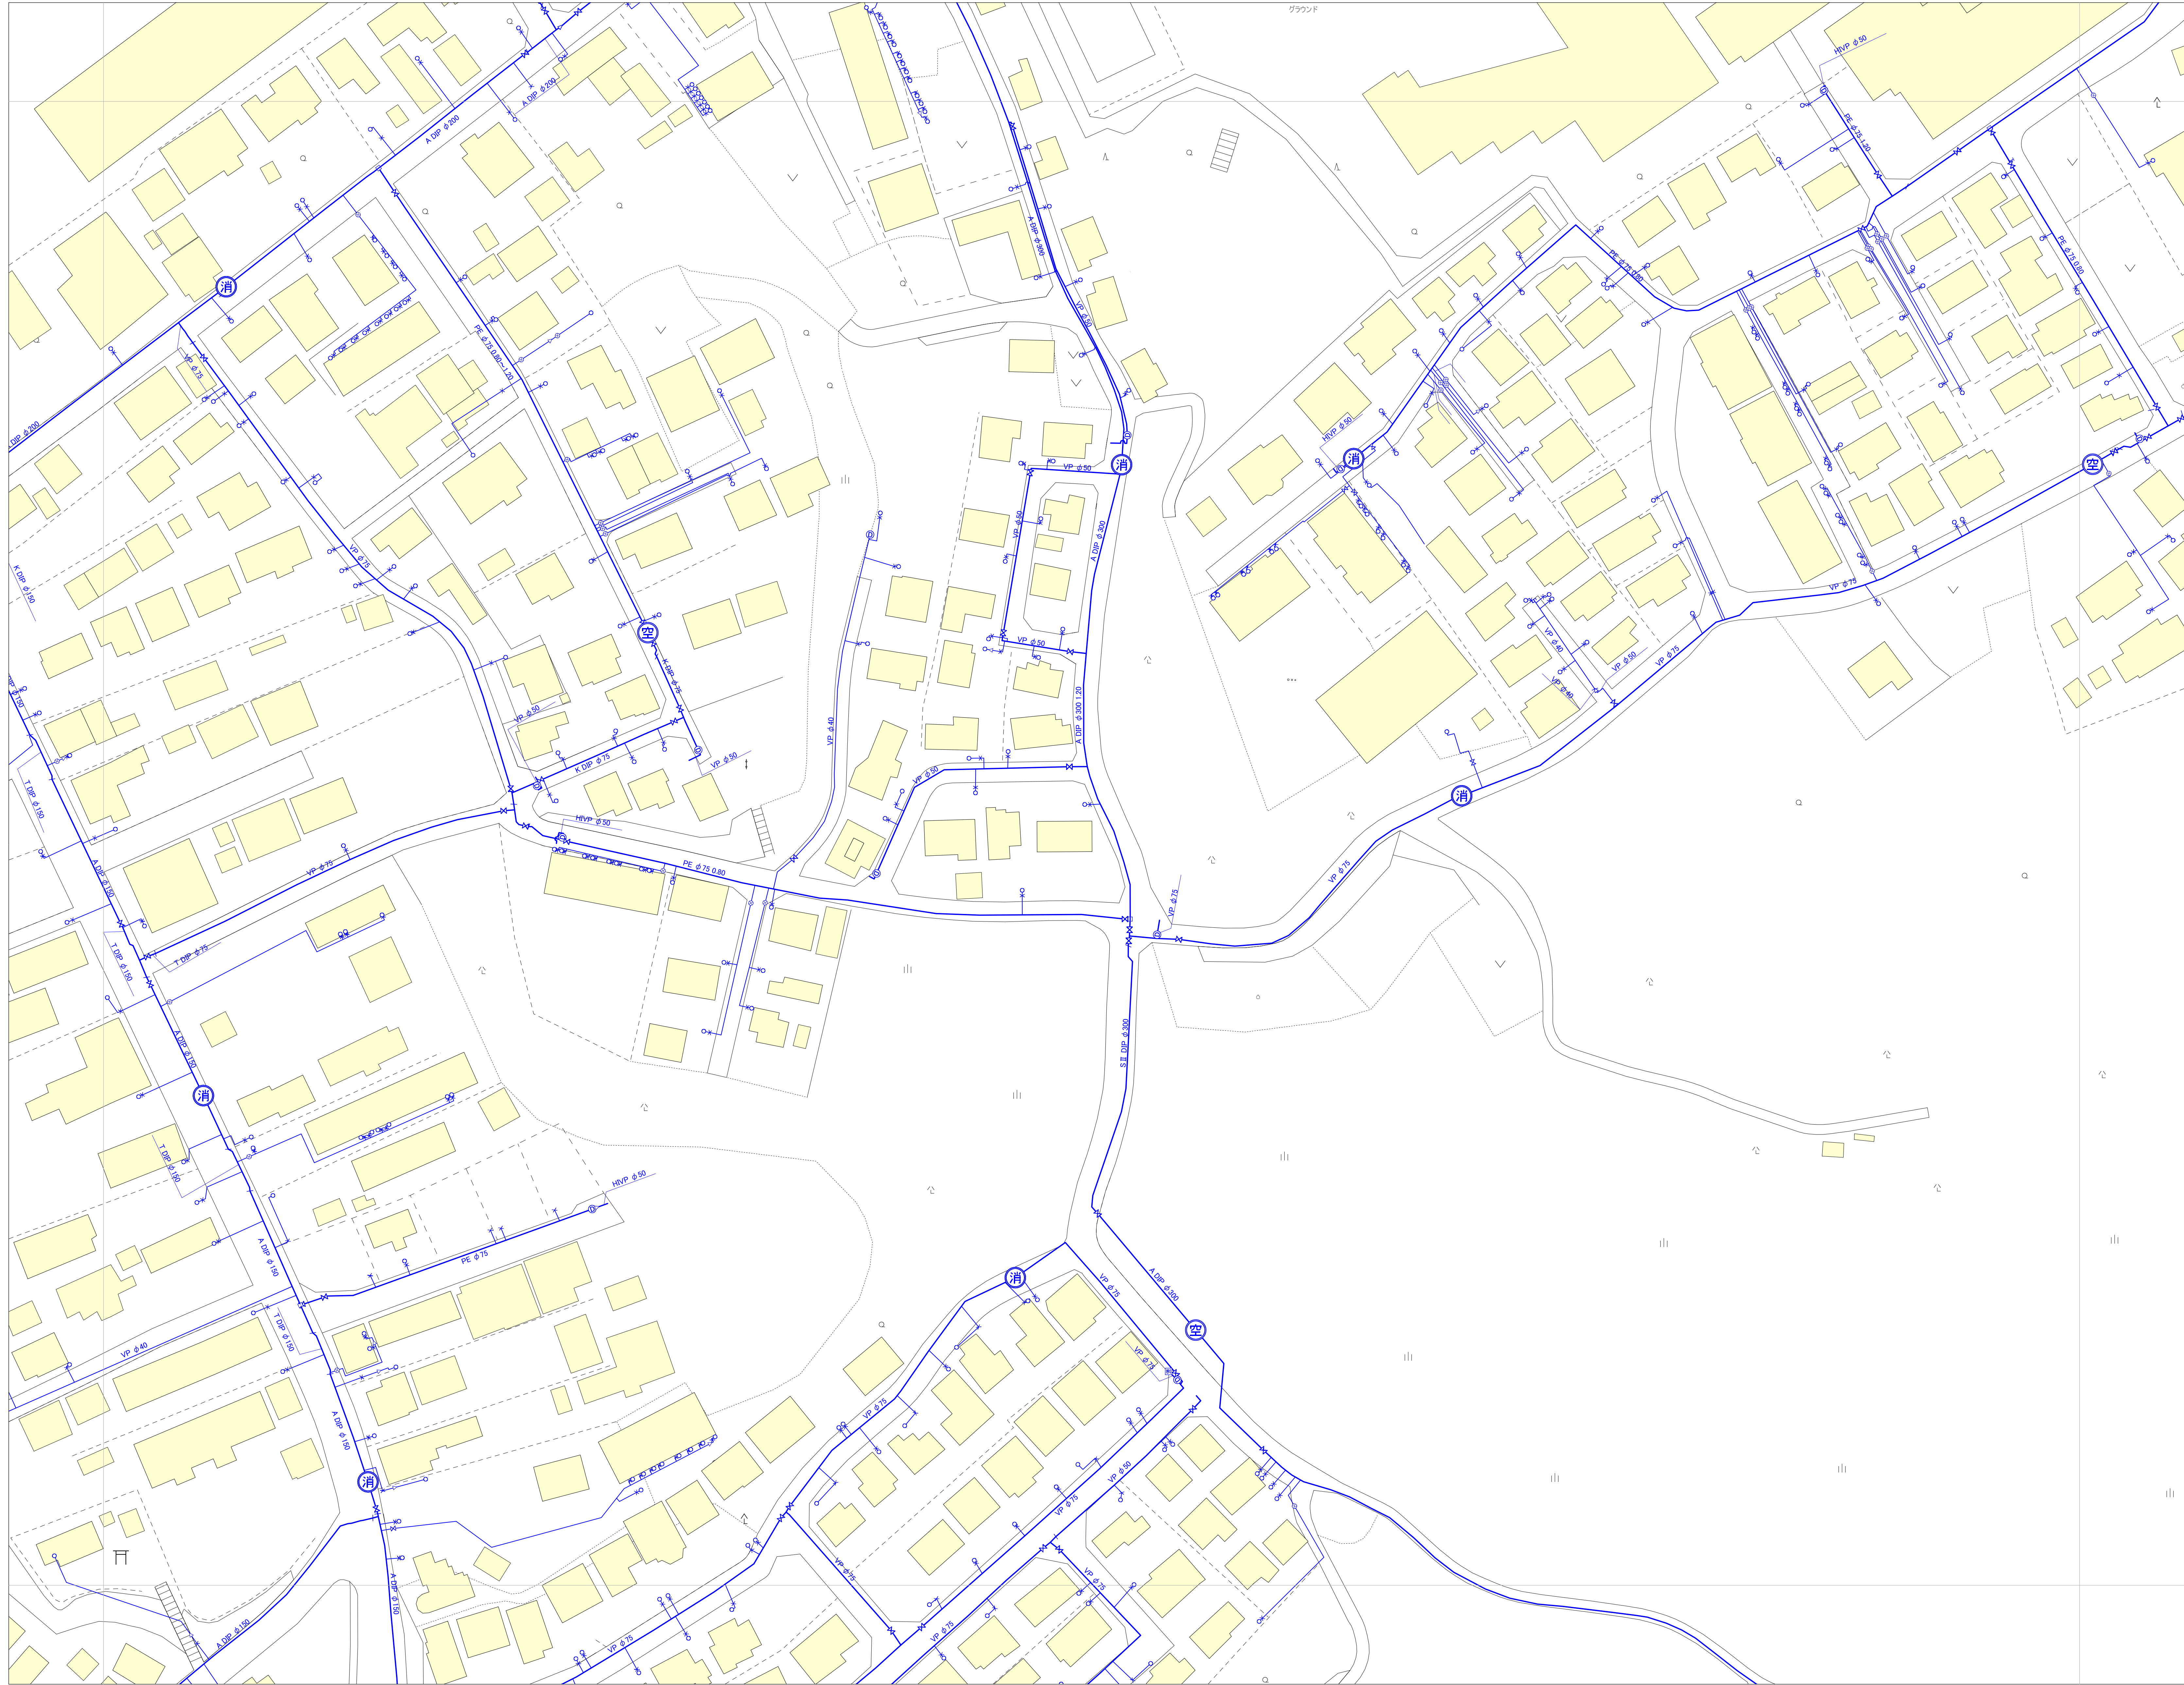

16-03	16-04	16-05
16-08	16-09	16-10
16-13	16-14	16-15



凡 例		
管の表示	記号	種別
	—	導水管
	---	排水導水管
	---	工業排水
	—	配水管
	—	配水管に接する給水管
	—	給水管
	---	給水管不明管
	—	給水管
	—	給水管
井栓の表示	—	制水弁
	—	閉鎖水弁
	消	消火栓取口
	消	消火栓取口
	消	空気弁付消火栓
	空	空気弁
	空	カムレバーロック式空気弁
	—	変化点
	—	片落弁
	—	管継
	—	接合弁
	—	雨水人孔
	—	接合部
	—	不排水制水弁(ストッパー)
	—	不排水制T字
管の材質	配	配水池
	井	井戸
	止	止水栓
	元	元止水栓
	ポン	ポンプ
	受	受水槽
	A DIP	A形ダクタイル鉄管
	K DIP	K形ダクタイル鉄管
	T DIP	T形ダクタイル鉄管
	GX DIP	GX形ダクタイル鉄管
	NS DIP	NS形ダクタイル鉄管
	S II DIP	S II形ダクタイル鉄管
	ACP	鉄管セメント管
	VP	硬質塩化ビニール管
	SP	鋼管
	PP	ポリプロピレン管
	HP	コンクリート管
	PE	ポリエチレン管
	GP	鋼管
	HPVP	耐衝撃性硬質塩化ビニール管
	SUS	ステンレス管
	SGP	硬質塩化ビニールライニング鋼管
	SGPVB	硬質塩化ビニールライニング鋼管
	VLP	硬質塩化ビニールライニング鋼管
	NCP	ナイロンライニング鋼管
	DKC-トイプ	DKC-トイプ
	ETC	不明管
	フレキシブル管	フレキシブル管
	明土管	明土管

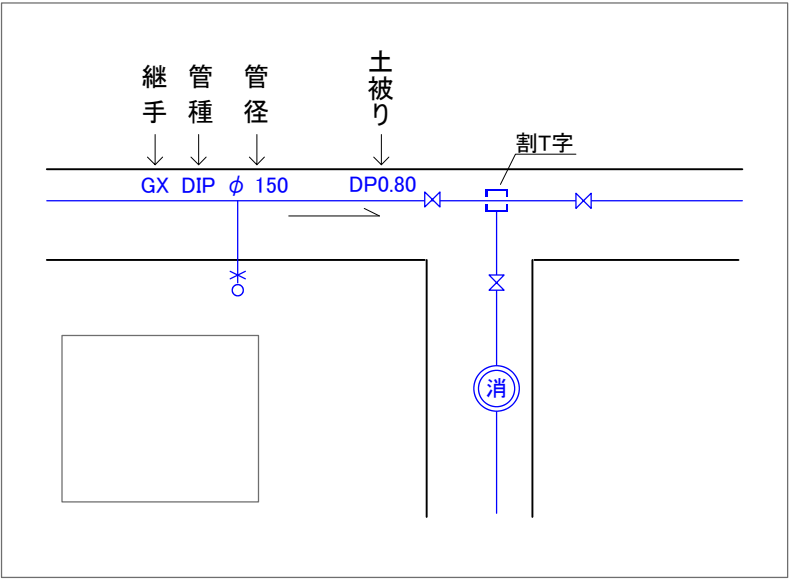

守谷市

・守谷市に無断で、この図面の全部又は一部を複製することは、著作権法により禁止されています。
・この図面は、市の維持管理用図面ですので、実際とは異なる場合があります。現地を必ずご確認ください。
・この図面に関するトラブル等の責任は一切負えませんのでご了承ください。

