



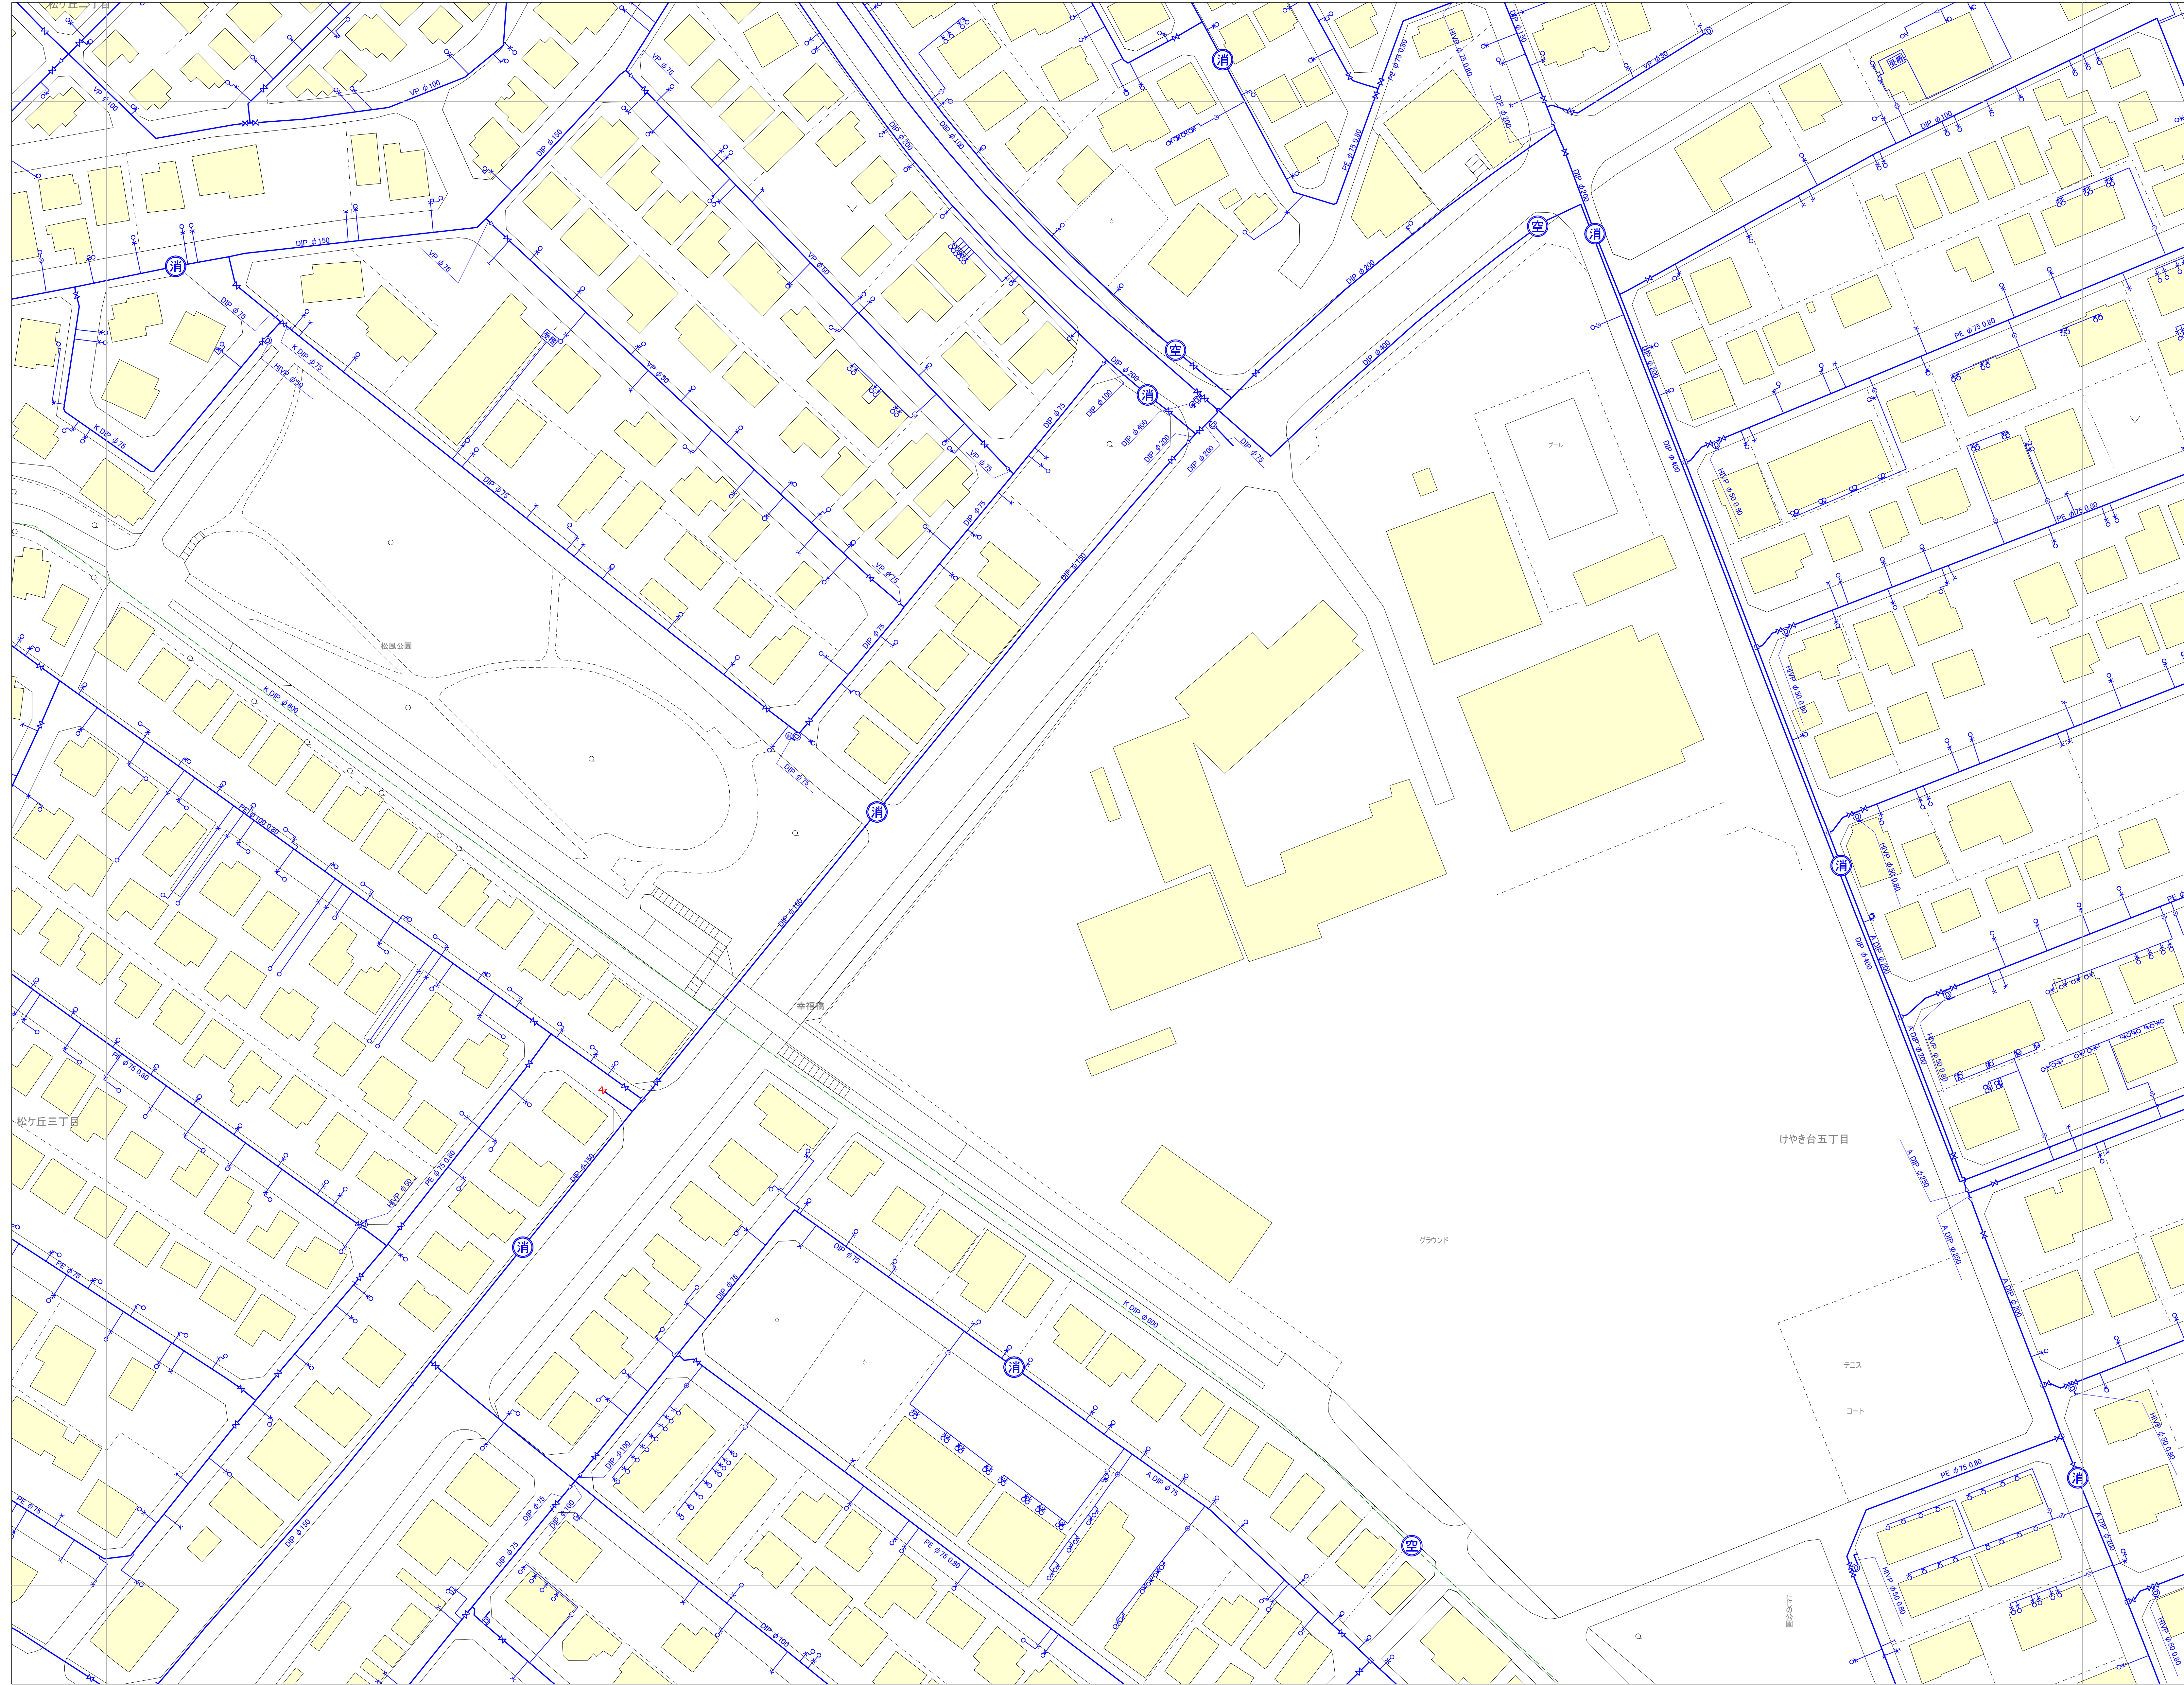

16-11	16-12	16-13
16-16	16-17	16-18
16-21	16-22	16-23



凡 例		
	記 号	種 別
管の表示		導水管
		暖水導水管
		工業用水
		配水管
		配水管に準ずる給水管
		給水管
		給水不明管
		輸 送
弁類 の表示		制水弁
		開閉水弁
		消火栓兼口
		消火栓兼口
		空気弁付消火栓
		空気弁
		カムレバーロック式空気弁
		変 化 点
		片 流 弁
		閥 門
		検 測 弁
		雨 水 ノ ズ ル
		検 測 側
		不排水制水弁(ストップバー)
		不 断 水 制 水 字
		配 水 池
		井 戸
		量 水 器
		止 水 栓
		止 水 栓
	ポン プ	
	受 水 槽	
管の材質	A DGP	A形ポリタライク鉄管
	K DGP	K形ポリタライク鉄管
	T DGP	T形ポリタライク鉄管
	GX DGP	GX形ポリタライク鉄管
	NS DGP	NS形ポリタライク鉄管
	S II DGP	S II形ポリタライク鉄管
	ACP	石 綿 セ メ ン ト 管
	VP	硬質塩化ビニール管
	SP	銅 管
	PP	ポリプロピレン管
	HP	コンクリート管
	PE	ポリエチレン管
	GP	鉛 管
	HWP	耐酸塩化硬質塩化ビニール管
	SUS	ステンレス管
	SOP	硬質塩化ビニールラミネーション鋼管
SOPVB	硬質塩化ビニールラミネーション鋼管	
VLP	硬質塩化ビニールラミネーション鋼管	
NCP	ナイロンラミネーション鋼管	
DKC-コトパイプ	DKCコートパイプ	
ETC	不 明	
フレキシブル管	フレキシブル管	
引込管	引 込 管	

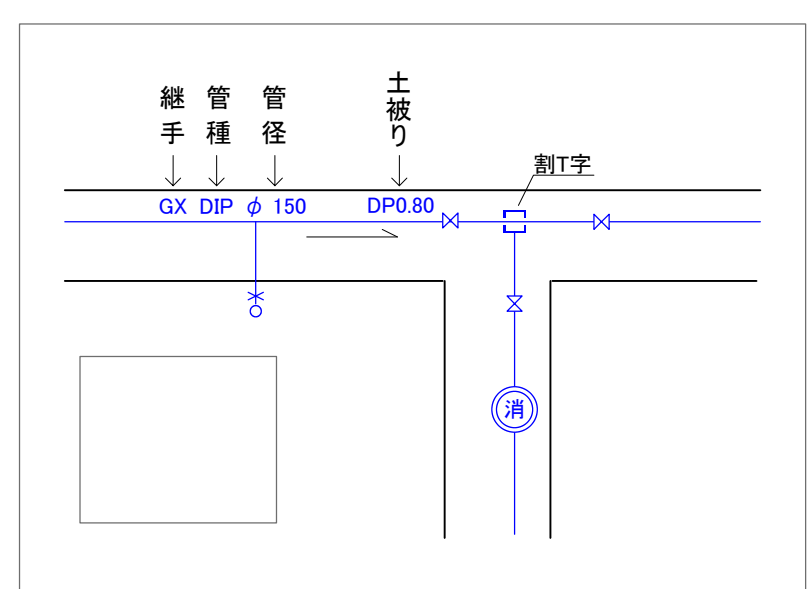

守谷市