



令和八年三月調製

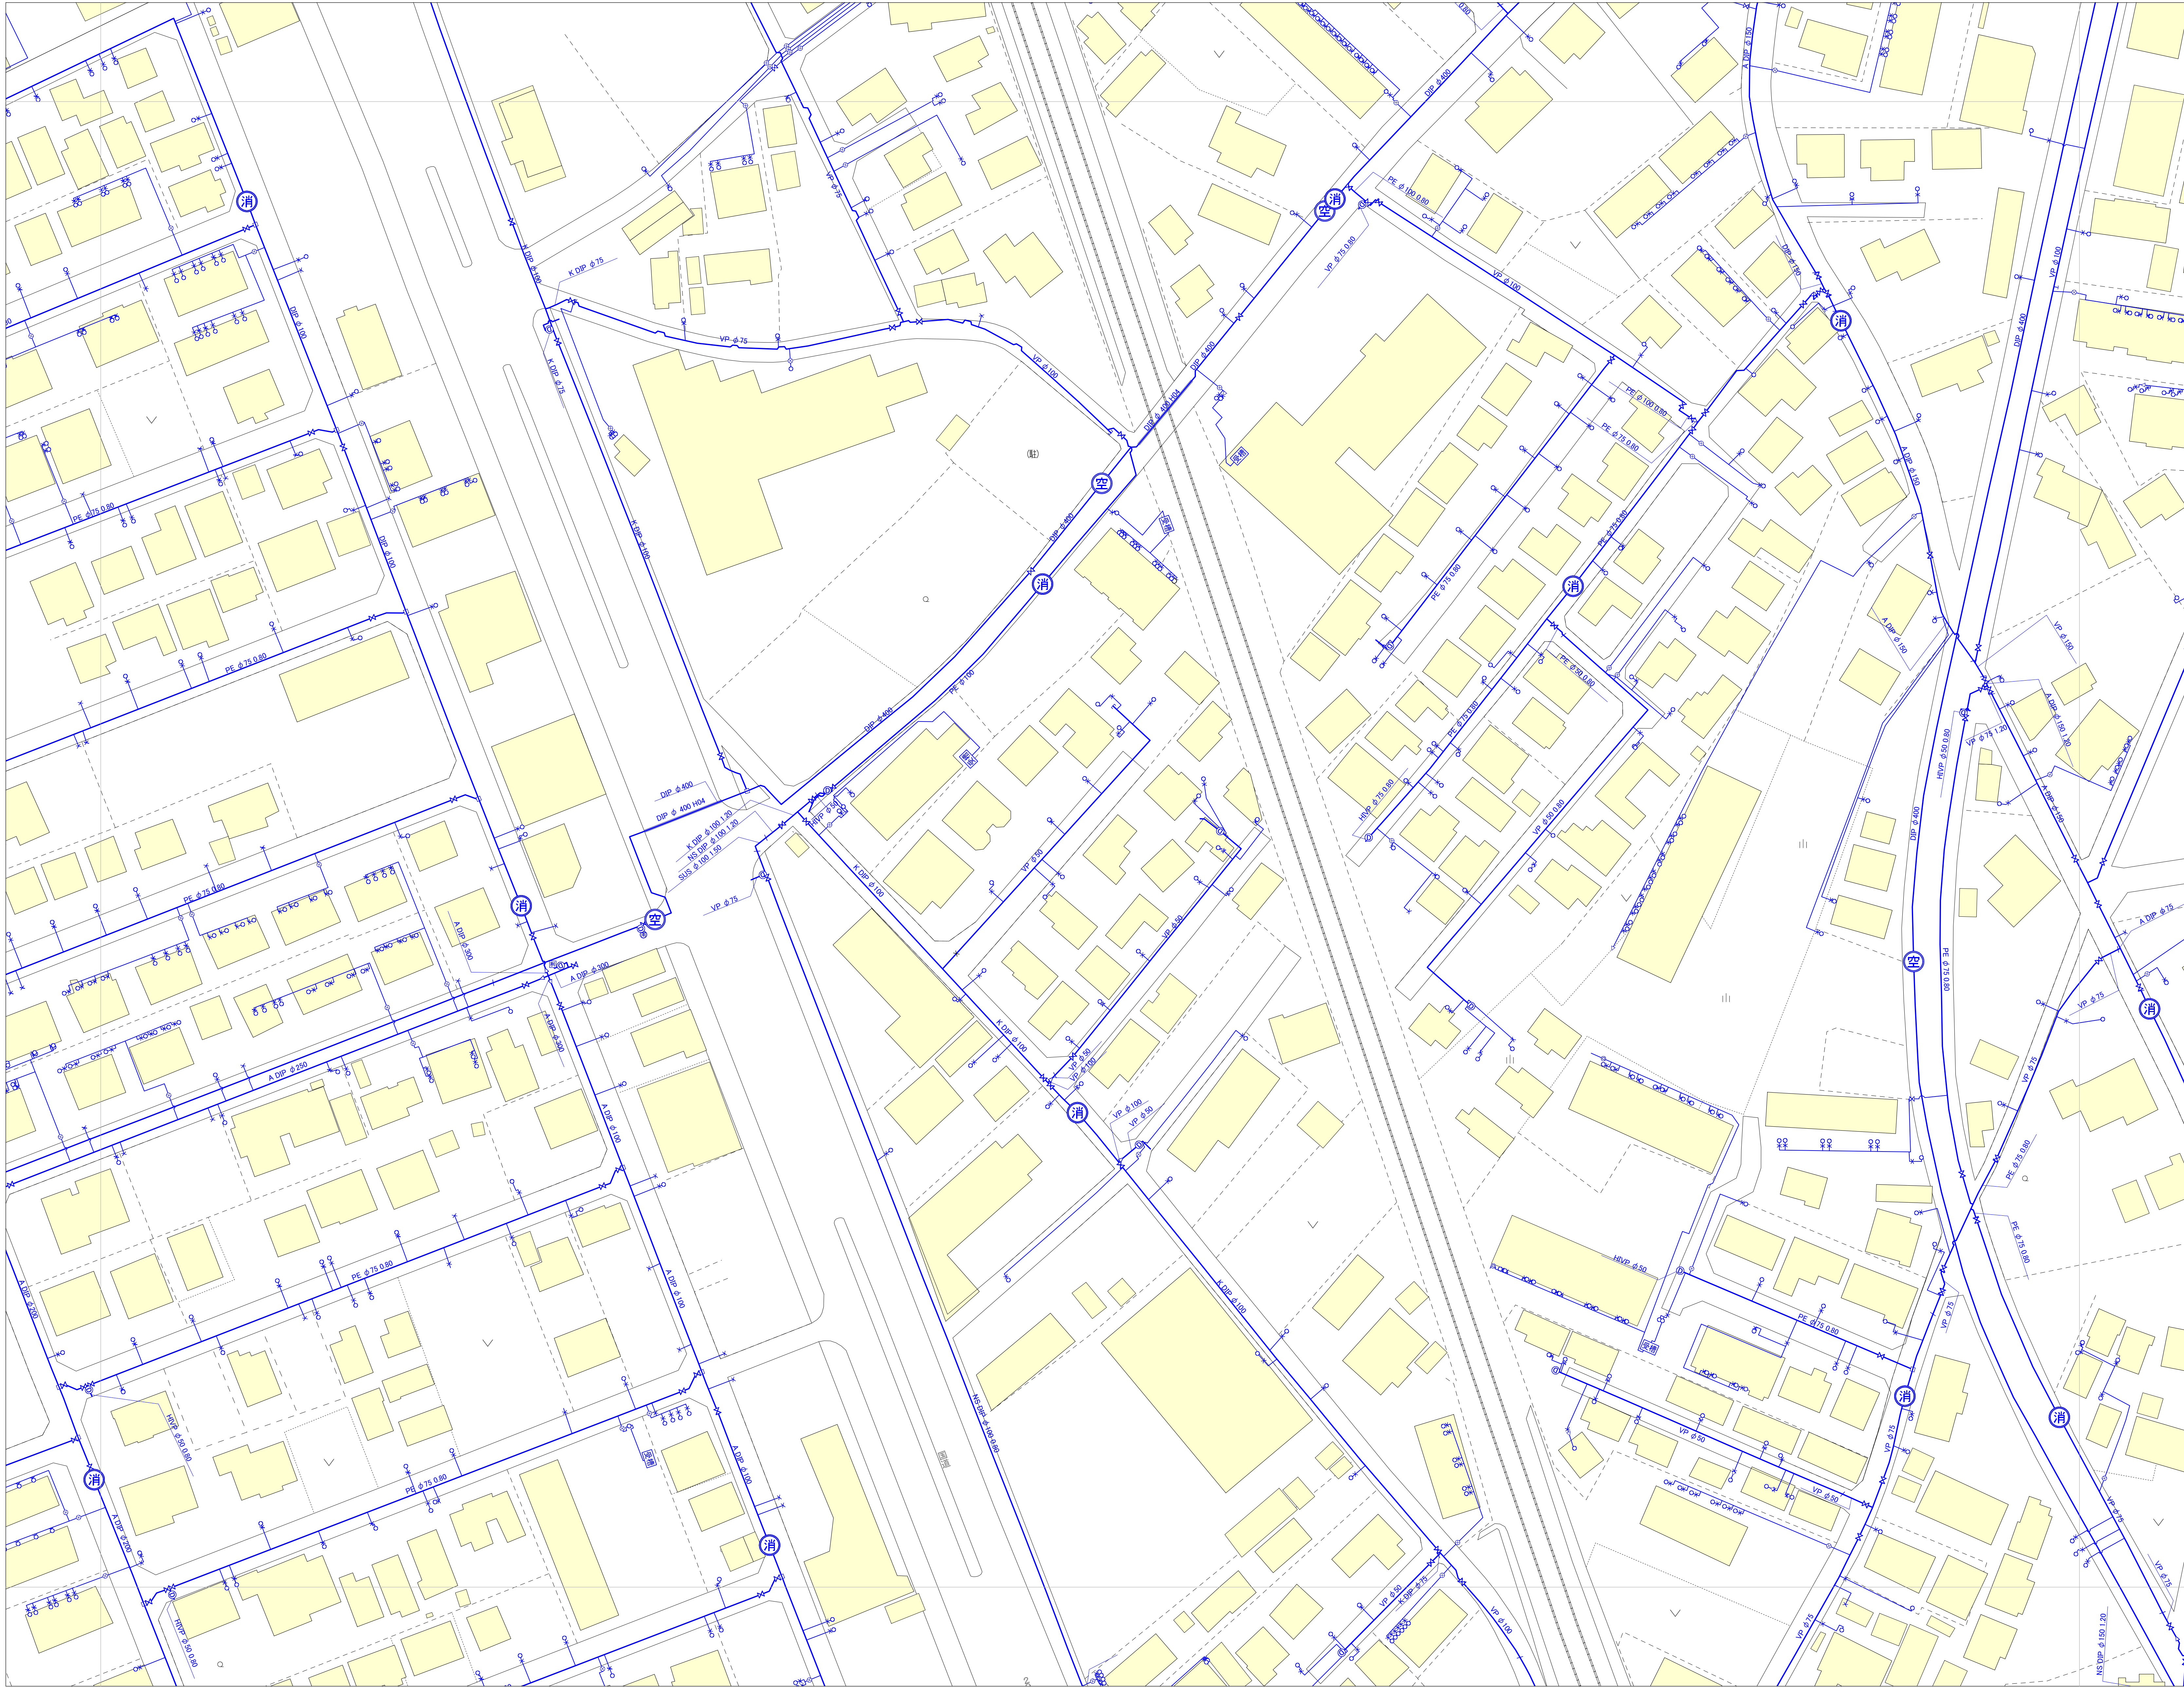

16-12	16-13	16-14
16-17	16-18	16-19
16-22	16-23	16-24



凡 例	
管の表示	記号 種別
—	導水管
—	排水導水管
—	工業用水
—	配水管
—	配水管に接する給水管
—	給水管
—	給水管継ぎ目
—	給水管
井栓の表示	種別
—	制水弁
—	閉鎖水弁
消	消火栓出口
消	消火栓出口
消	空気弁付消火栓
空	空気弁
空	カムレバーロック式空気弁
変	変換点
片	片落弁
管	管継
—	修繕弁
—	雨水人孔
—	修繕井
—	不排水制水弁(ストッパー)
—	不排水制T字
配	配水池
井	井戸
量	量水器
止	止水栓
元	元止水栓
ポン	ポンプ
受	受水槽
管の材質	材質
A DIP	A形ダクトイル継ぎ管
K DIP	K形ダクトイル継ぎ管
T DIP	T形ダクトイル継ぎ管
GX DIP	GX形ダクトイル継ぎ管
NS DIP	NS形ダクトイル継ぎ管
S II DIP	S II形ダクトイル継ぎ管
ACP	右側モメント管
VP	硬質塩化ビニール管
PP	ポリプロピレン管
HP	コンクリート管
PE	ポリエチレン管
GP	鋼管
HPVP	耐衝撃性硬質塩化ビニール管
SUS	ステンレス管
SGP	硬質塩化ビニールライニング鋼管
SGPVB	硬質塩化ビニールライニング鋼管
VLP	硬質塩化ビニールライニング鋼管
NCP	ナイロンコーティング鋼管
DKC-トイブ	DKC-トイブ
ETC	その他
フレキシブル管	フレキシブル管
明	明管

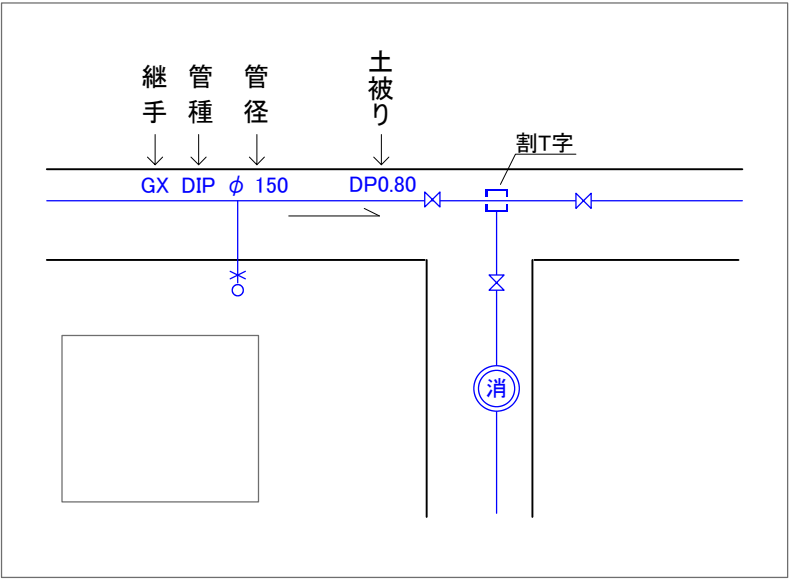

守谷市

・守谷市に無断で、この図面の全部又は一部を複製することは、著作権法により禁止されています。
・この図面は、市の維持管理用図面ですので、実際とは異なる場合があります。現地を必ずご確認ください。
・この図面に関するトラブル等の責任は一切負えませんのでご了承ください。

