



守谷市

16-13	16-14	16-15
16-18	16-19	16-20
16-23	16-24	16-25

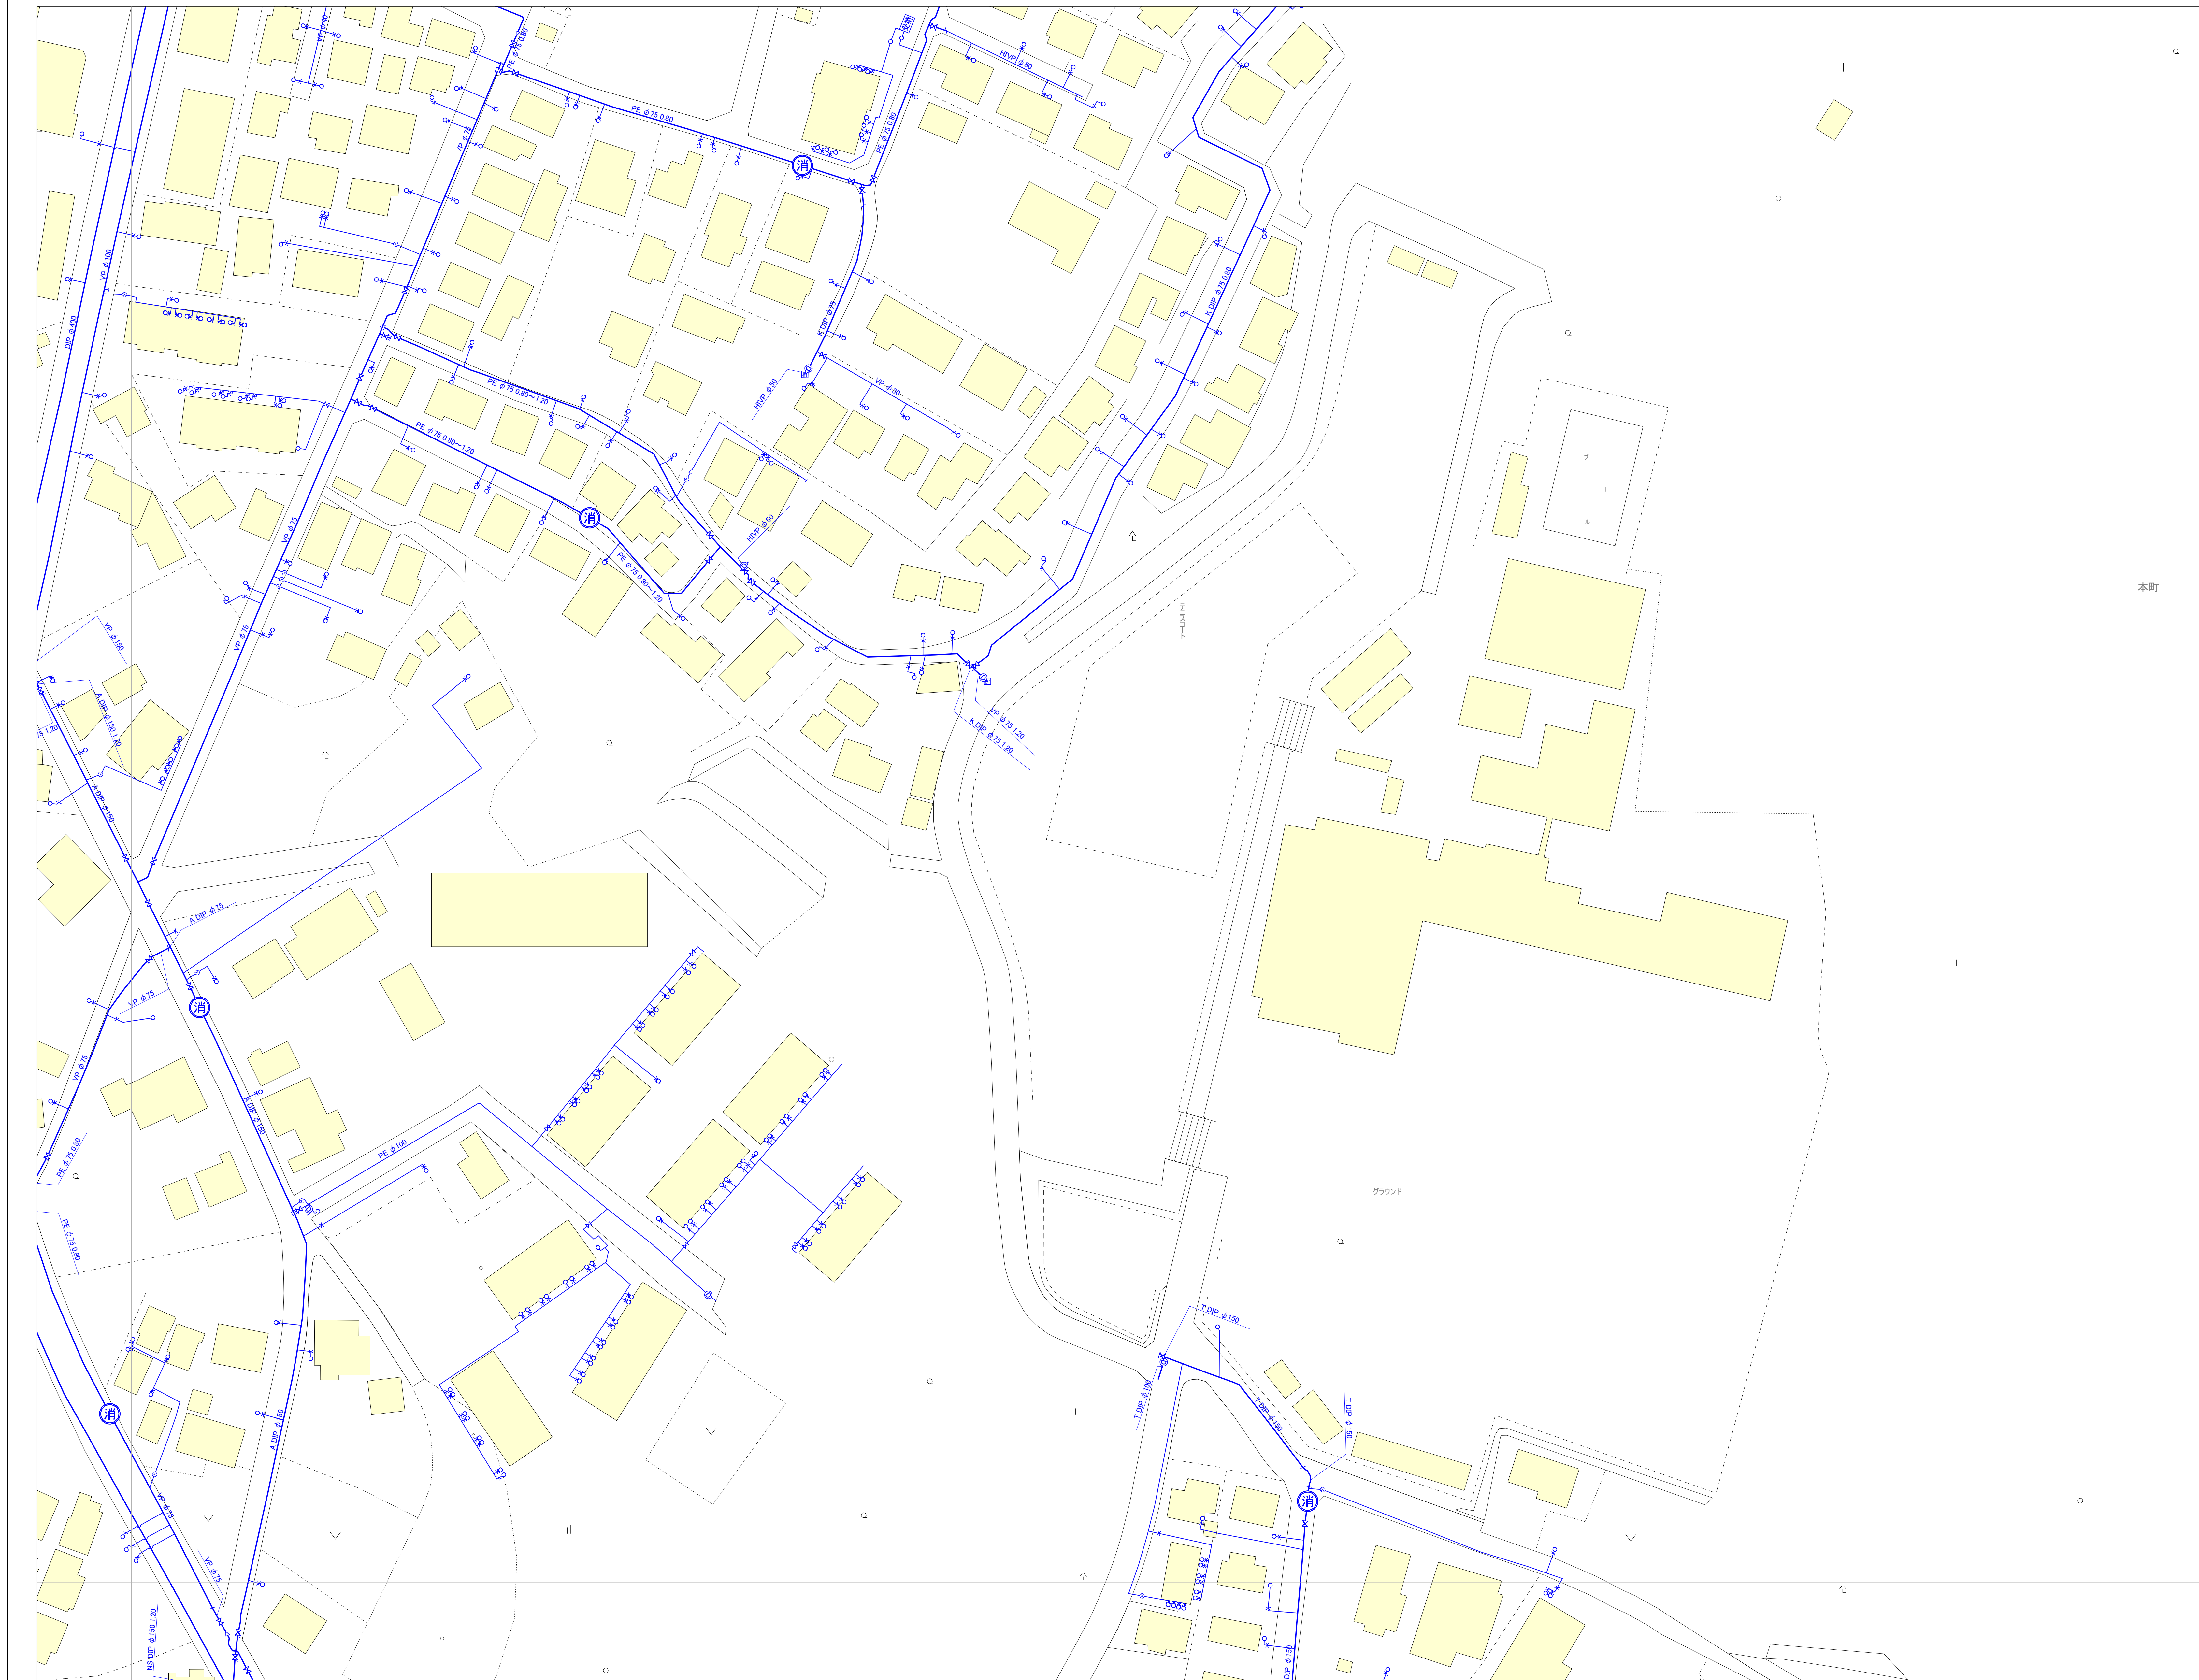

凡 例			
	記 号	種 別	
管 の 表 示		通 水 管	
		風 水 通 水 管	
		工 業 用 水 管	
		配 水 管	
		配 水 管 に 準 る 給 水 管	
		給 水 管	
		給 水 不 明 管	
		給 水	
		給 水	
		給 水	
井 枝 の 表 示		制 水 弁	
		閉 制 水 弁	
		消 火 栓 単 口	
		消 火 栓 双 口	
		空 気 弁 付 消 火 栓	
		空 気 弁	
		カムレバローック式空気弁	
		変 化 点	
		片 添 弁	
		警 報	
		排 泥 弁	
		雨 水 入 孔	
		排 泥 網	
		不 断 水 制 水 弁 (ス ト ッ プ ー)	
		不 断 水 制 丁 字	
		配 水 池	
		井 戸	
		量 水 器	
		止 水 栓	
		元 止 水 栓	
	ボ ン プ		
	受 水 槽		
管 の 材 質	A DDP	A DDP	A形ダクタイル鉄継管
	K DDP	K DDP	K形ダクタイル鉄継管
	T DDP	T DDP	T形ダクタイル鉄継管
	OX DDP	OX DDP	OX形ダクタイル鉄継管
	NS DDP	NS DDP	NS形ダクタイル鉄継管
	S Ⅱ DDP	S Ⅱ DDP	S Ⅱ形ダクタイル鉄継管
	ACP	ACP	石 綿 セ メ ン ト 管
	VP		硬質塩化ビニール管
	PP		銅 管
	SP		ポリプロピレン管
	HP		コンクリート管
	PE		ポリエチレン管
	GP		銅 管
	HVP		耐炭素性硬質塩化ビニール管
	SUS		ステンレス管
	SDPB		硬質塩化ビニールナニング鋼管
	SDPB		硬質塩化ビニールナニング鋼管
	VUP		硬質塩化ビニールナニング鋼管
	NGP		ナイロンレーシング鋼管
	DKC-10タイプ		DK-10タイプ
ETC		不 明 管	
フレキシブル管		フレキシブル管	
司とシ管		司 と シ 管	

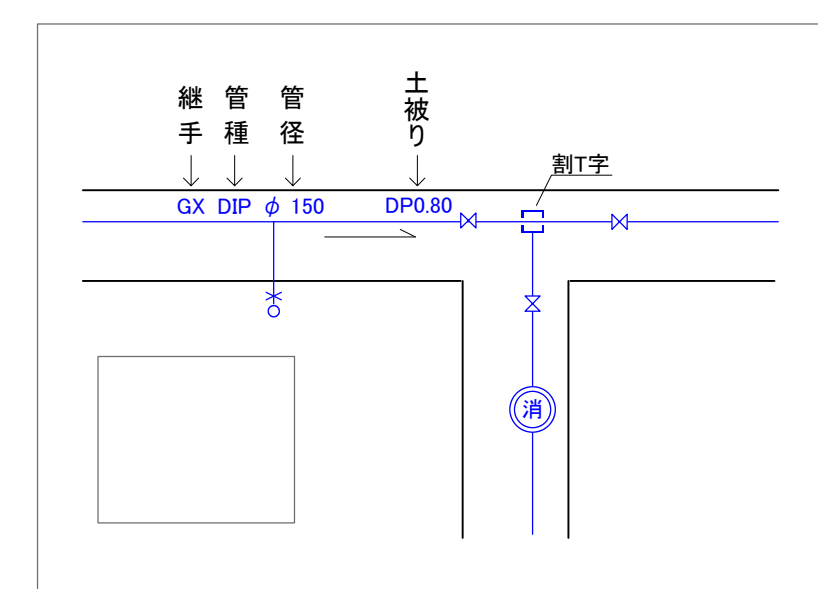

- ・守谷市に無断で、この図面の全部又は一部を複製することは、著作権法により禁止されています。
- ・この図面は、市の維持管理用図面ですので、実際とは異なる場合があります。現地を必ずご確認ください。
- ・この図面に関するトラブル等の責任は一切負えませんのでご了承ください。

1:500

0 10 20 30 40 50 60 70 80 90 100 m