


令和八年三月調製


守谷市下水道台帳管理図

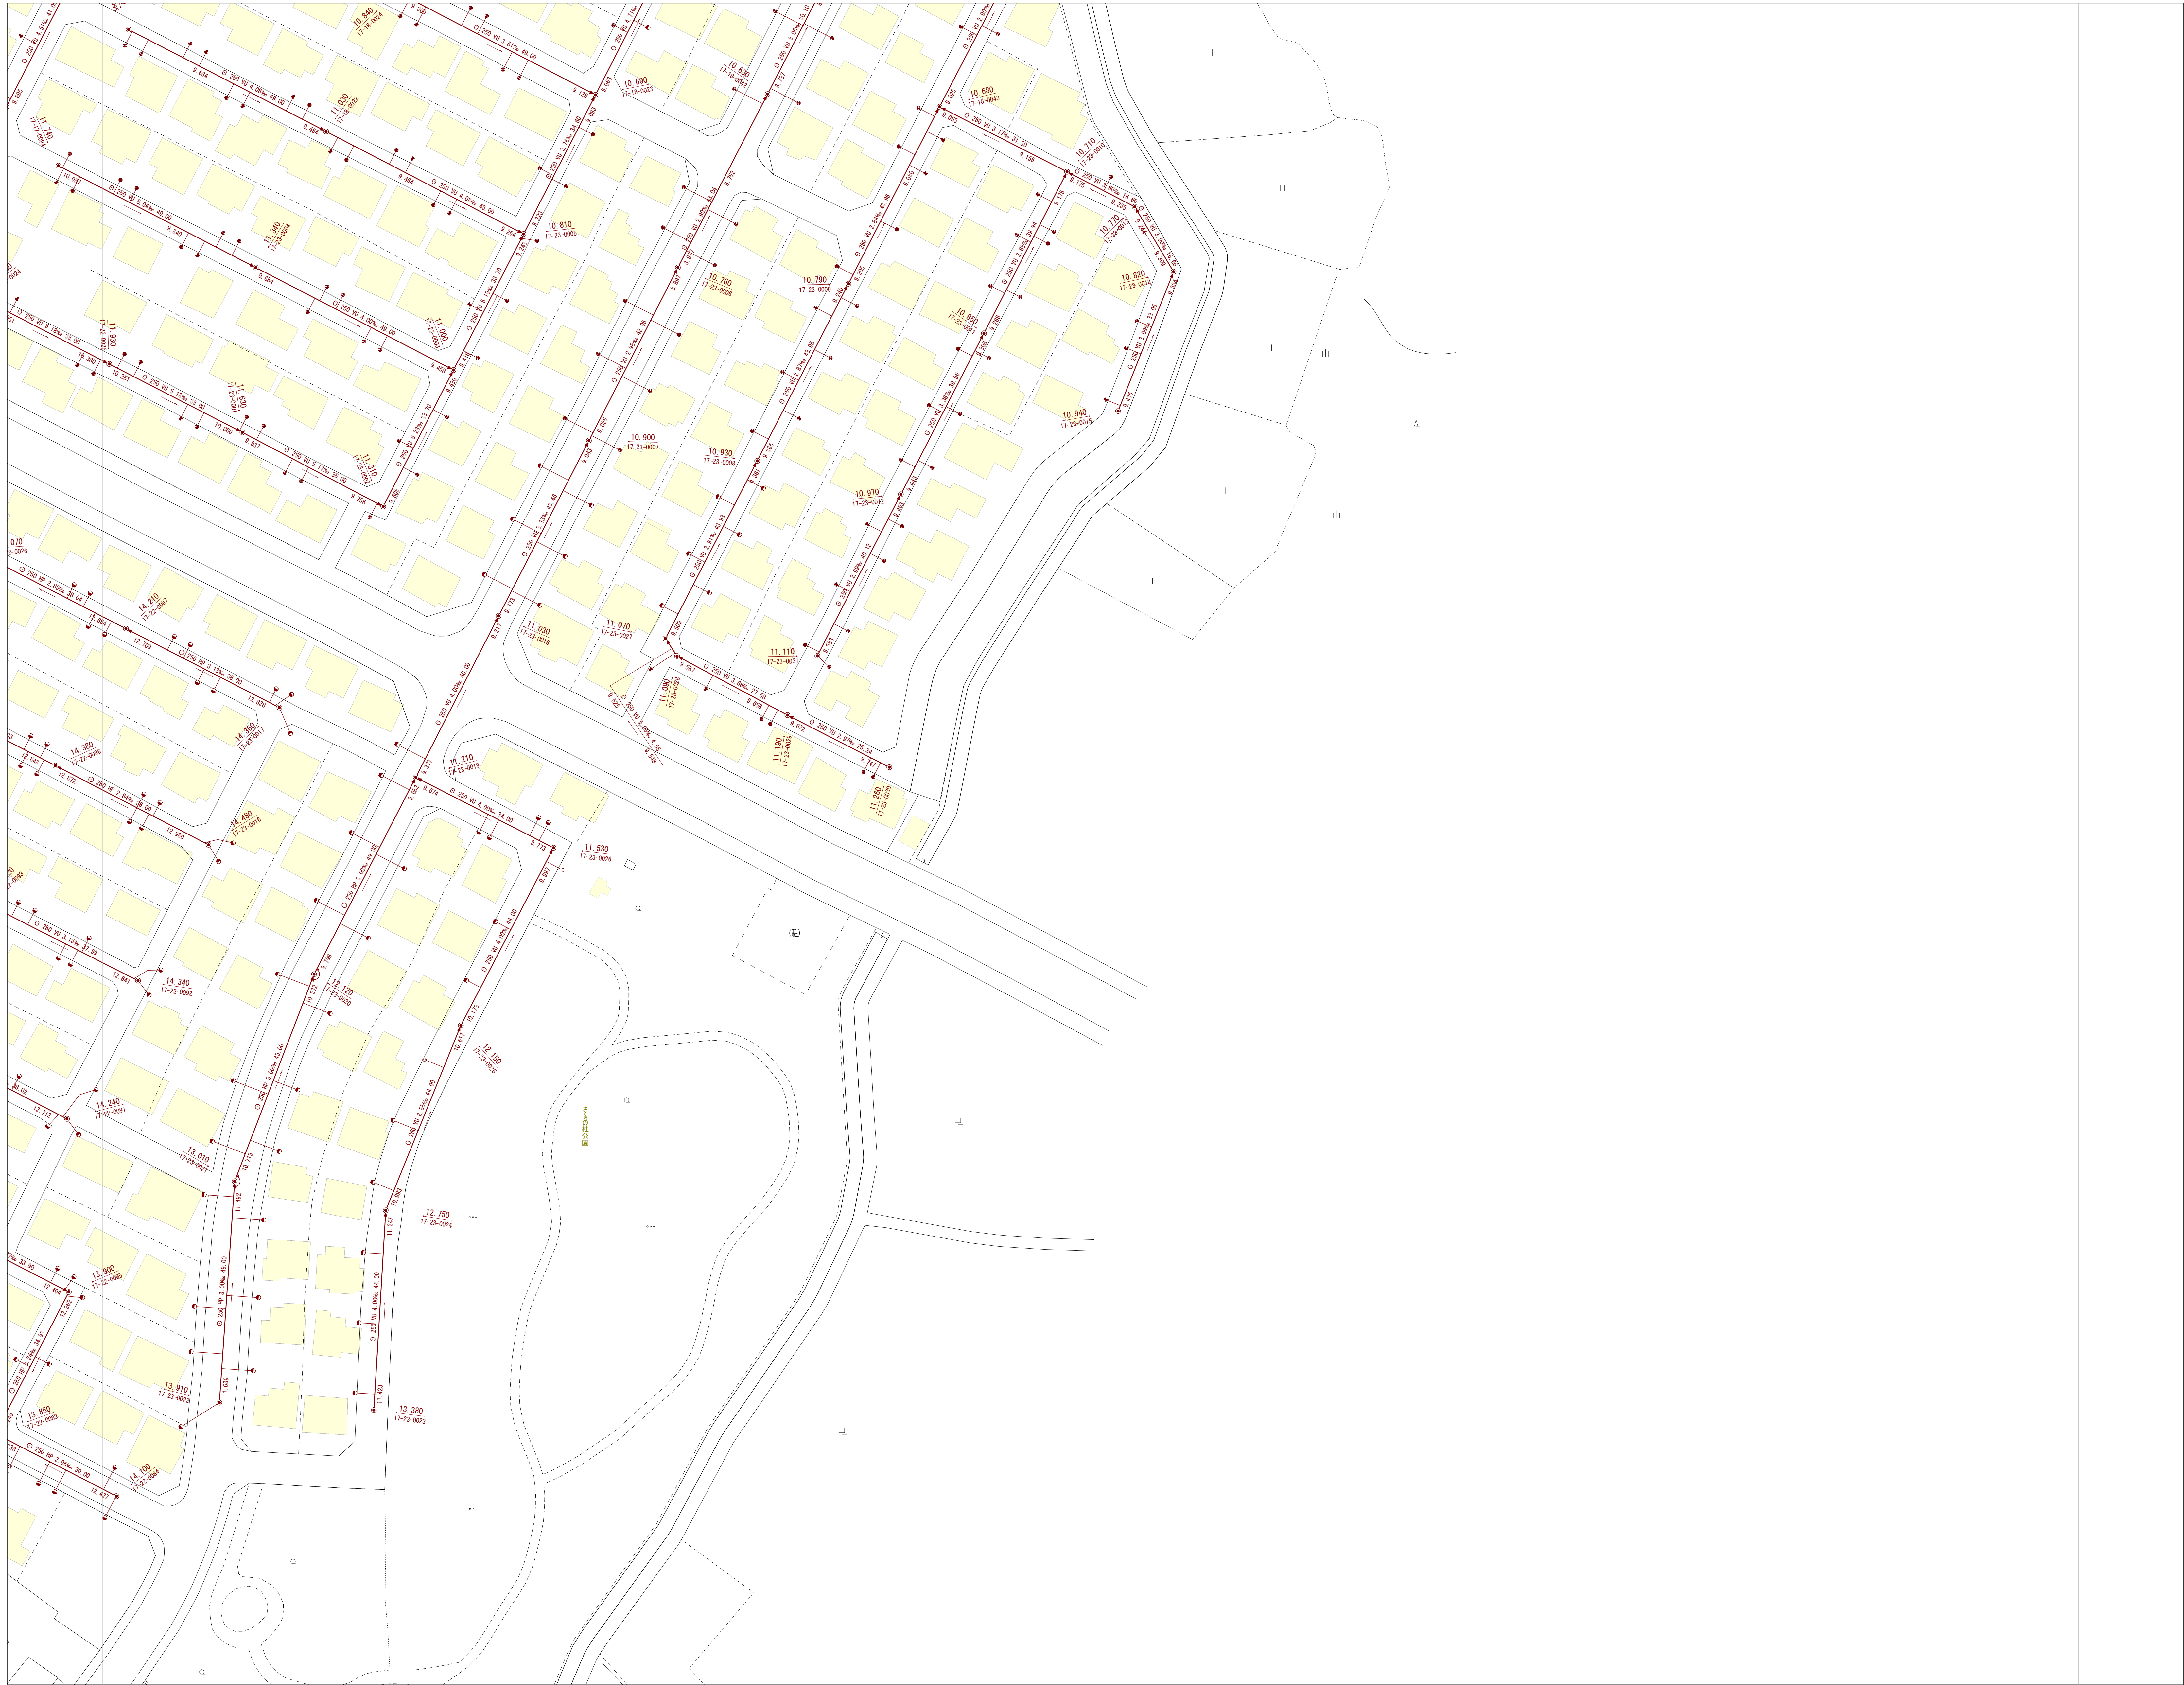

17-17	17-18	
17-22	17-23	
21-02		



凡 例	
記 号	種 別
線種	処理区界
	排水区界
	汚水幹線渠
	雨水幹線渠
	汚水枝線渠
	雨水枝線渠
人孔	圧送管渠
	0号人孔
	1号人孔
	2号人孔
	3号人孔
	4号人孔
	5号人孔
	6号人孔
	7号人孔
	特1号人孔
	特2号人孔
	特3号人孔
	特4号人孔
	短形渠用人孔
	Y号人孔
	小口径マンホール
	700 樹
	600 樹
	500 樹
	公共樹
	測点・中継点
	ポンプ場
	汚水槽
	サージタンク
	処理場
	ダミー人孔
	沈殿槽
	管止め
	管接続部
	吐き口
	特殊人孔
	その他の人孔
樹・取付管	内径200
	内径300
	都型350
	樹型350
	公園型400
	守谷市型400
	内径450
	都型500
	内径600
	都型700
	内径750
	内径900
	管止め
	黒水樹
	特殊樹
	その他樹(丸)
管の材質	HP
	VU
	塩ビ管
	鋼鉄管
	FRP
	FRP
	推進
	推進管
	シールド
	鋼管
	RC
	コンクリート(RC)
管の形状	PC
	コンクリート(PC)
	RP、リブ
	リブパイプ(RP)
	PE
	ポリエチレン管
	BOX
	ボックスカルバート
	(無表示)
	特殊管
	丸型
	卵型
	短管
	開渠
	開渠

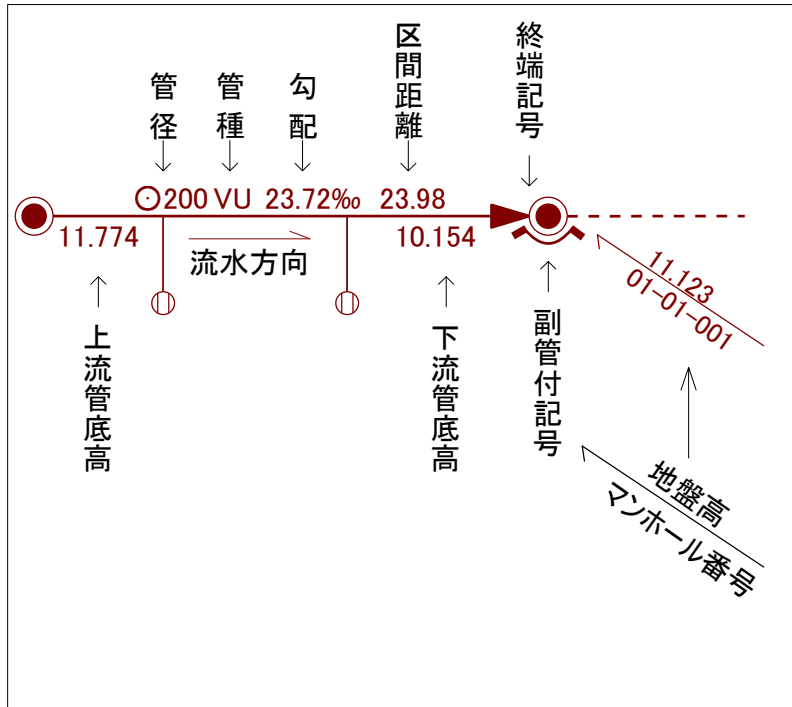

守谷市

・守谷市に無断で、この図面の全部又は一部を複製することは、著作権法により禁止されています。
・この図面は、市の維持管理用図面ですので、実際とは異なる場合があります。現地を必ずご確認ください。
・この図面に関するトラブル等の責任は一切負えませんのでご了承ください。

