南守谷特定土地区画整理事業(松ヶ丘公園)

植栽平面図(灌木)

昭和六十一年三月

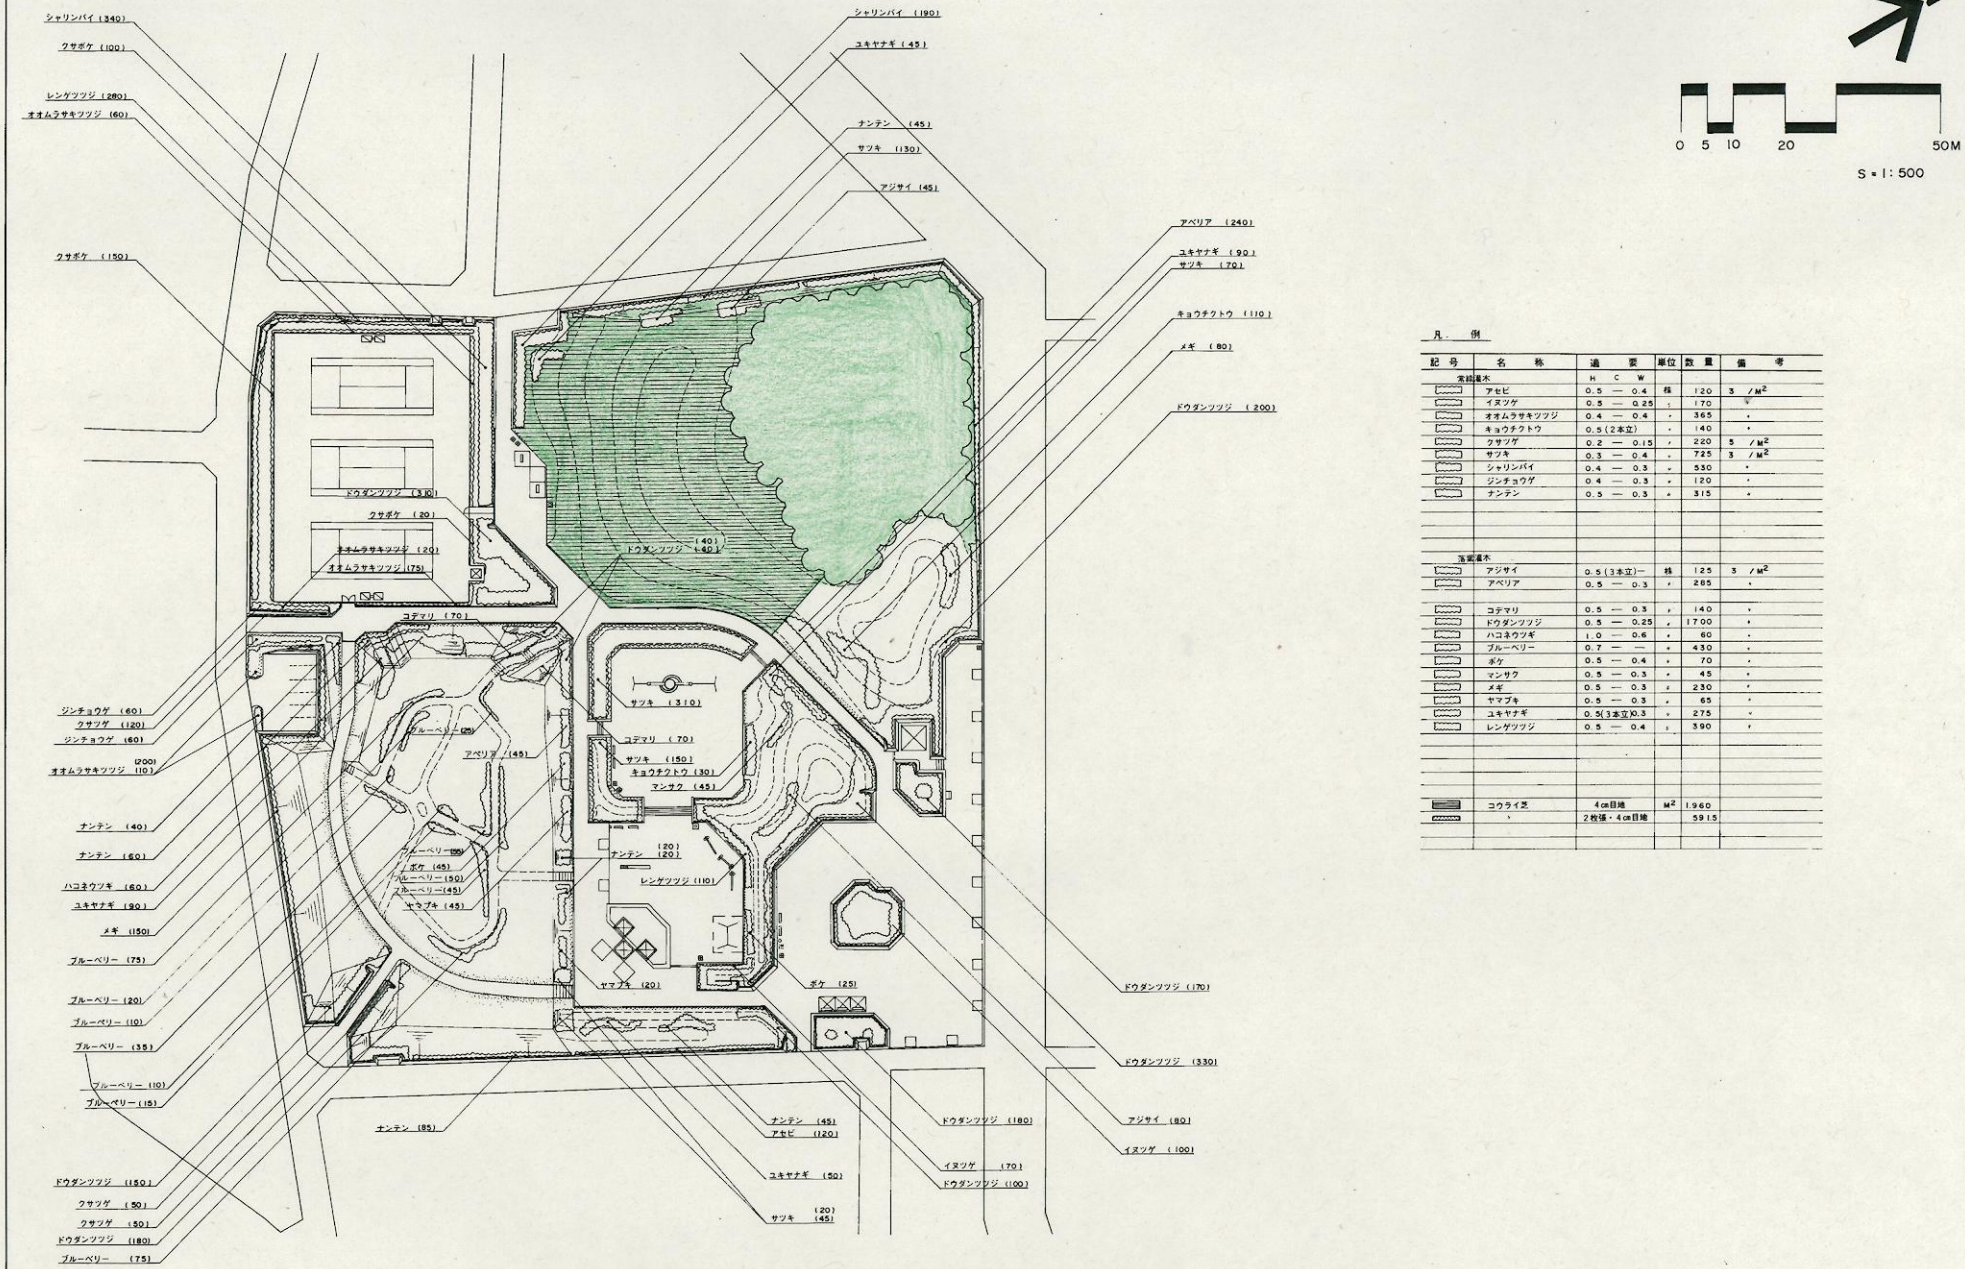

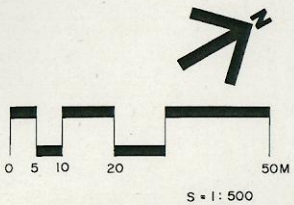

S = 1:500

凡例

記号	名称	適要 H C W	単位	数量	備考
	常緑灌木				
	アセビ	0.5 — 0.4	株	120	3 /M²
	イヌツゲ	0.5 — 0.25	〃	170	〃
	オオムラサキツツジ	0.4 — 0.4	〃	365	〃
	キョウチクトウ	0.5(2本立)	〃	140	〃
	クサツゲ	0.2 — 0.15	〃	220	5 /M²
	サツキ	0.3 — 0.4	〃	725	3 /M²
	シャリンバイ	0.4 — 0.3	〃	530	〃
	ジンチョウゲ	0.4 — 0.3	〃	120	〃
	ナンテン	0.5 — 0.3	〃	315	〃
	落葉灌木				
	アジサイ	0.5(3本立)—	株	125	3 /M²
	アベリア	0.5 — 0.3	〃	265	〃
	コデマリ	0.5 — 0.3	〃	140	〃
	ドウダンツツジ	0.5 — 0.25	〃	1700	〃
	ハコネウツギ	1.0 — 0.6	〃	60	〃
	ブルーベリー	0.7 — —	〃	430	〃
	ボケ	0.5 — 0.4	〃	70	〃
	マンサク	0.5 — 0.3	〃	45	〃
	メギ	0.5 — 0.3	〃	230	〃
	ヤマブキ	0.5 — 0.3	〃	65	〃
	ユキヤナギ	0.5(3本立)0.3	〃	275	〃
	レンゲツツジ	0.5 — 0.4	〃	390	〃
	コウライ芝	4cm目地	M²	1960	
	〃	2枚張・4cm目地		5915	